



PD2A  
PRZEKRÓJ POPRZECZNY PRZEPUSTU Z RUR STALOWYCH Ø1000  
SPIRALNIE KARBOWANYCH  
km 1+126,00  
- ścieżka rowerowa

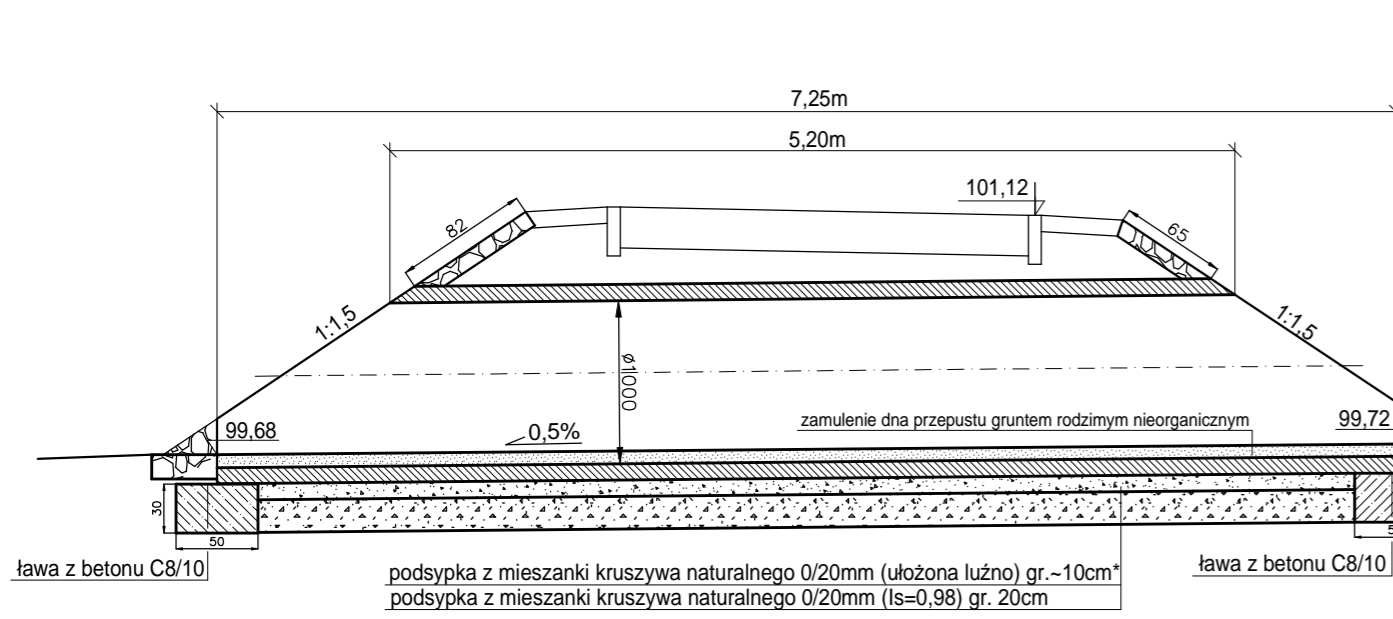


\* UWAGA! Grubość w-wy należy dostosować do wysokości karbu rury, tak aby karby swobodnie się w niej zagłębiły

PD2  
PRZEKRÓJ POPRZECZNY PRZEPUSTU Z RUR STALOWYCH Ø1000  
SPIRALNIE KARBOWANYCH  
km 1+126,00  
- jezdnia

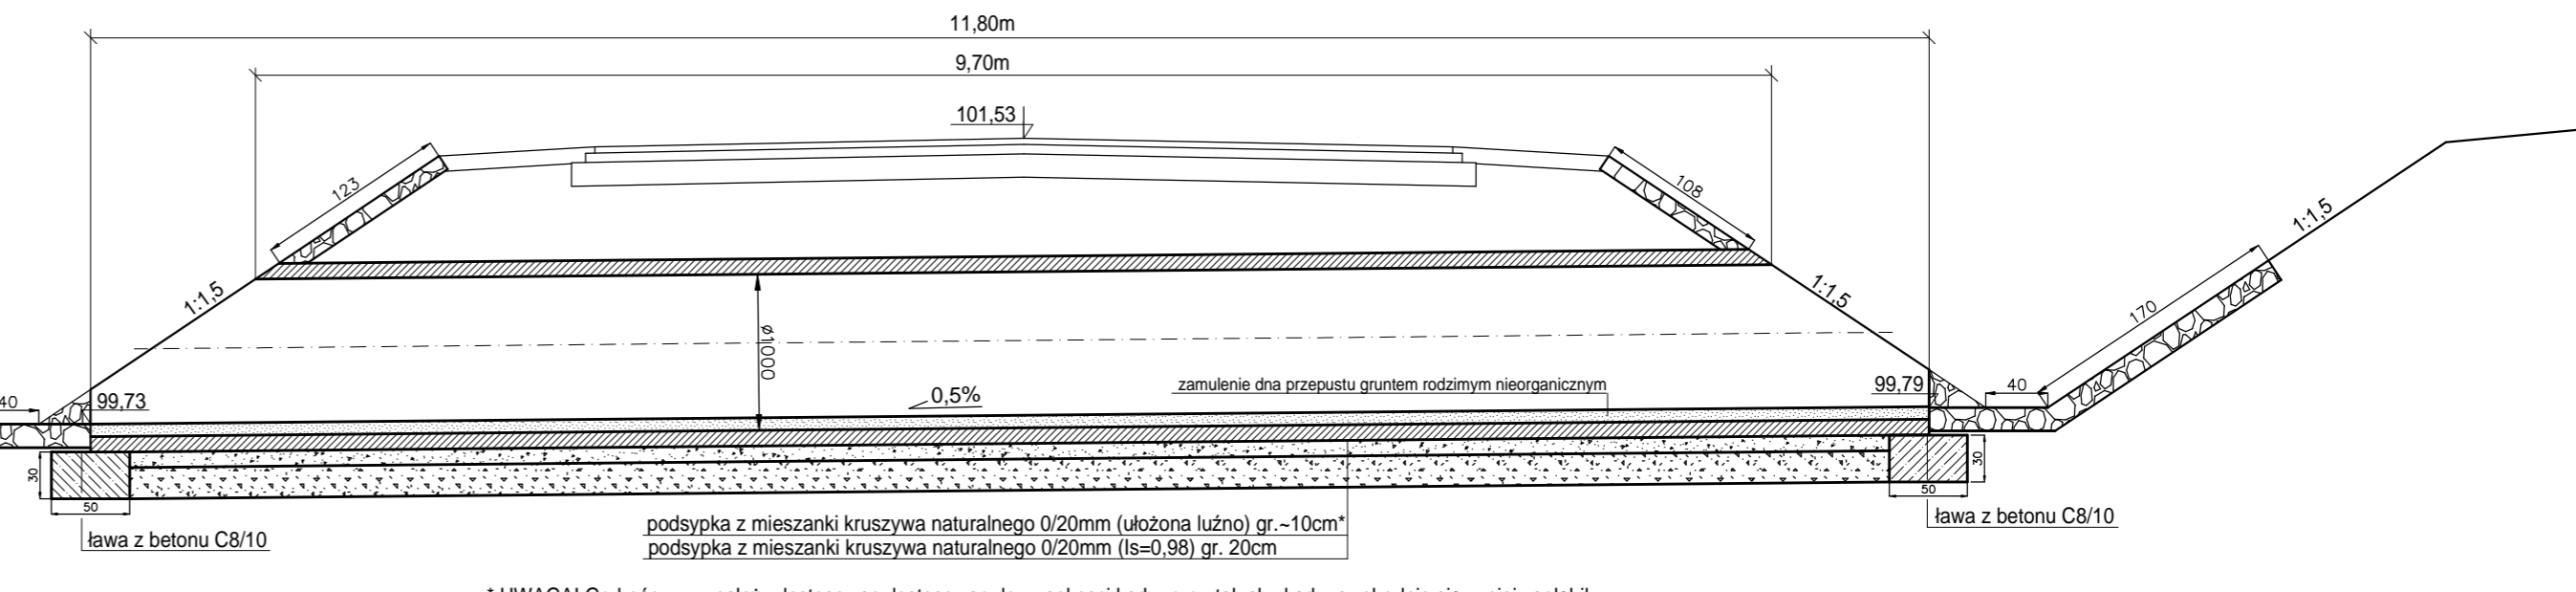


\* UWAGA! Grubość w-wy należy dostosować do wysokości karbu rury, tak aby karby swobodnie się w niej zagłębiły

OZNACZENIA:

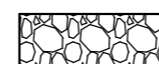 - umocnienie brukiem z kamienia polnego na podsypce piaskowej z zalaniem spoin zaprawą cem.

PRZEPUST Z RUR STALOWYCH Ø1000  
- widok od czoła przepustu

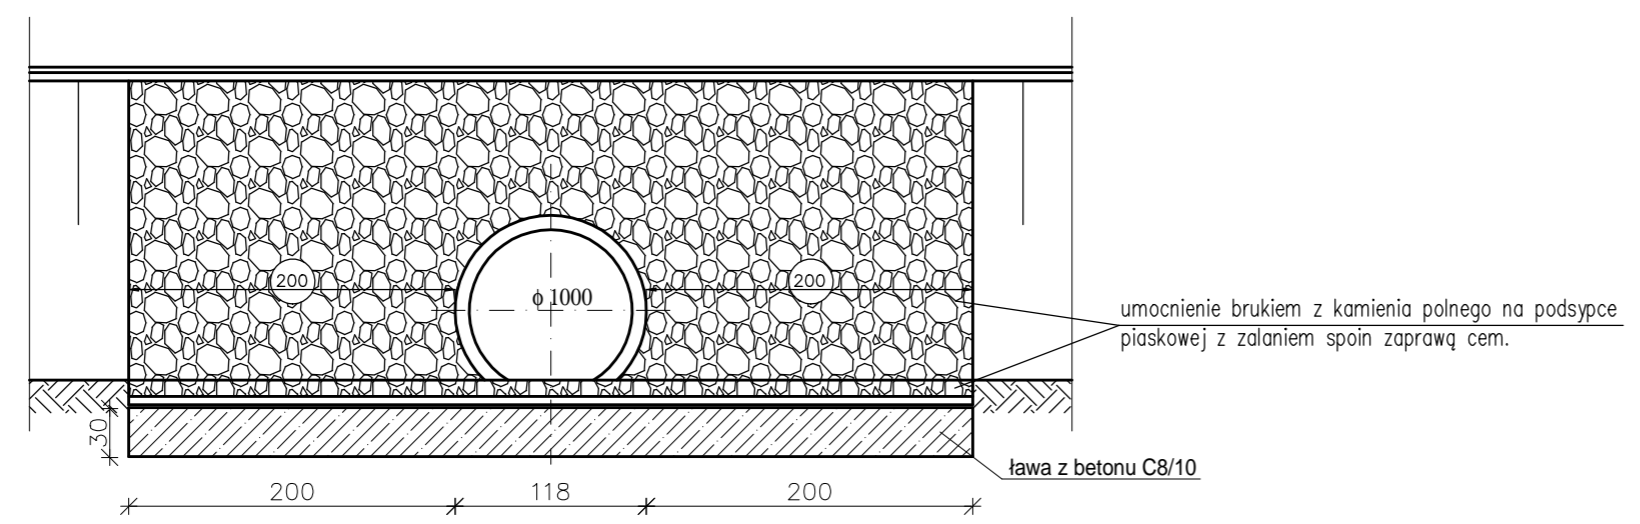

 <b>ZPI „LAZAR”</b> ZPI „LAZAR” Adam Łazarski, 18-400 Łomża, ul. Kierzkowa 118A tel. 086-2180244, kom. 607913126 NIP: 718-111-06-86 REGON: 200147783			
Nazwa i adres inwestycji	<b>PRZEBUDOWA I ROZBUDOWA DROGI POWIATOWEJ NR 1937B STARA ŁOMŻA n/rz-SIEMIENI-RYBNO-PNIEWO ETAP I</b>		
Inwestor	Zarząd Powiatu Łomżyńskiego reprezentowany przez Dyrektora Zarządu Dróg Powiatowych w Łomży 18-400 Łomża ul. Szosa Zambrowska 1/27		
Nazwa rysunku	<b>PRZEPUST PD2 i PD2A km 1+126,00</b>		
Data opracowania: 02/2015 r.		Faza: P.W.	Skala: 1:50
Branża	Imię i nazwisko	Nr uprawnień Izba inż.	Nr rys.8
Drogowa: autor	mgr inż. Adam Łazarski	UAN 7342-38/92	
Opracował:	inż. Radosław Piaścik		
Sprawdził:	mgr inż. Janusz Nowakowski	UAN 7342-113/92	