



PD3A
PRZEKRÓJ POPRZECZNY PRZEPUSTU Z RUR STALOWYCH 2xØ1200
SPIRALNIE KARBOWANYCH
km 1+634,70
- ścieżka rowerowa

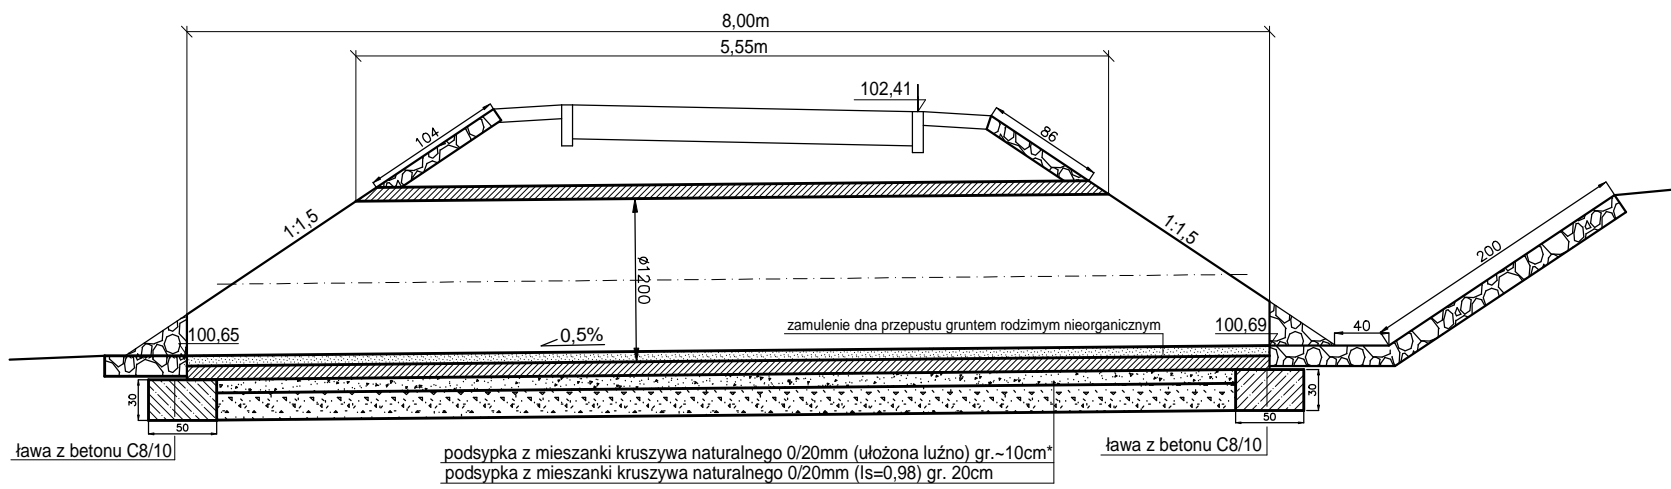

* UWAGA! Grubość w-wy należy dostosować do wysokości karbu rury, tak aby karby swobodnie się w niej zagłębiły


PD3
PRZEKRÓJ POPRZECZNY PRZEPUSTU Z RUR STALOWYCH 2xØ1200
SPIRALNIE KARBOWANYCH
km 1+651,95
- jezdnia

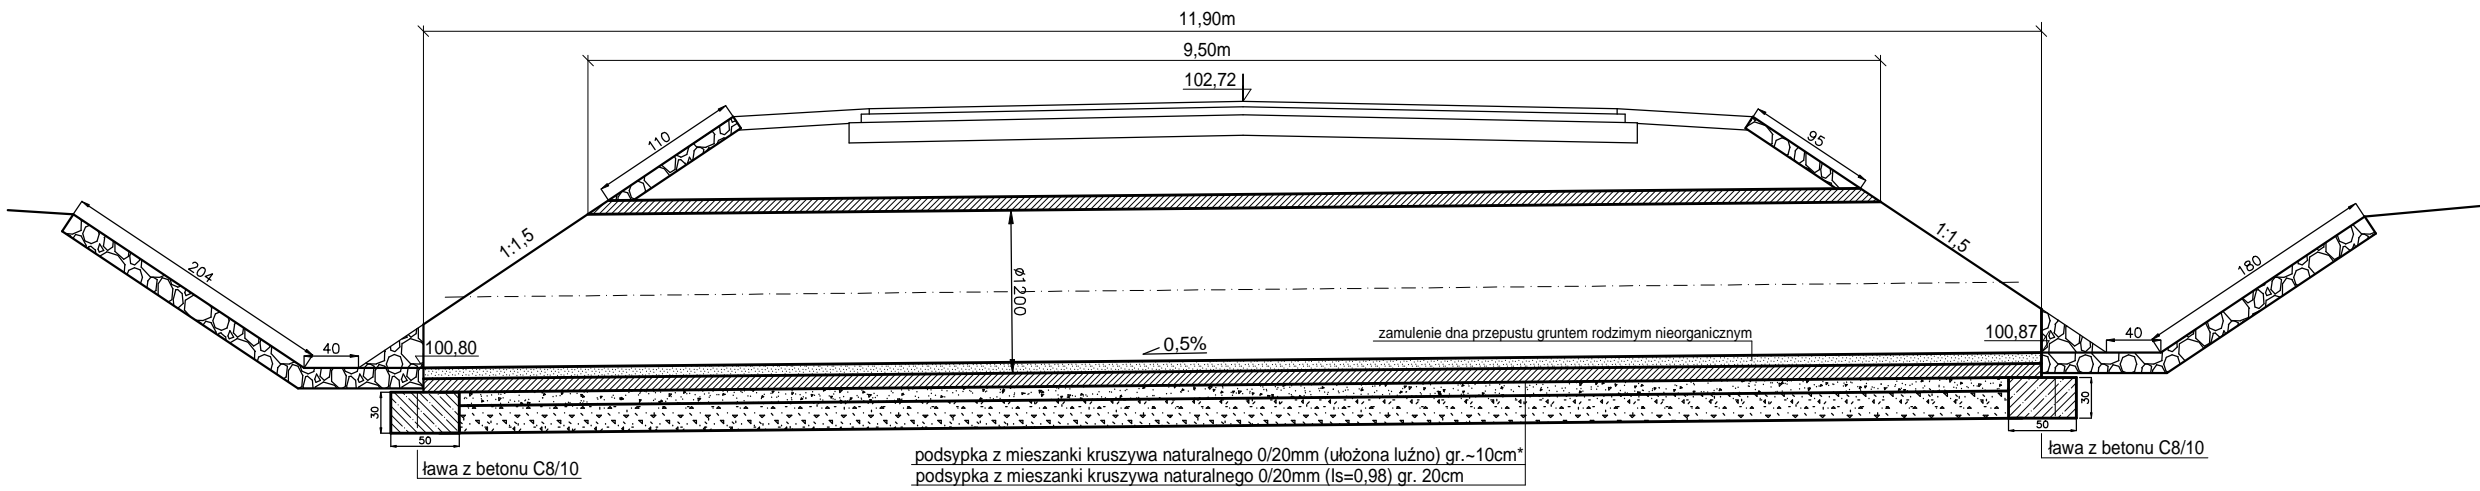

* UWAGA! Grubość w-wy należy dostosować do wysokości karbu rury, tak aby karby swobodnie się w niej zagłębiły

OZNACZENIA:
- umocnienie brukiem z kamienia polnego na podsypce piaskowej z zalaniem spoin zaprawą cem.

PRZEPUST Z RUR STALOWYCH 2xØ1200
- widok od czoła przepustu

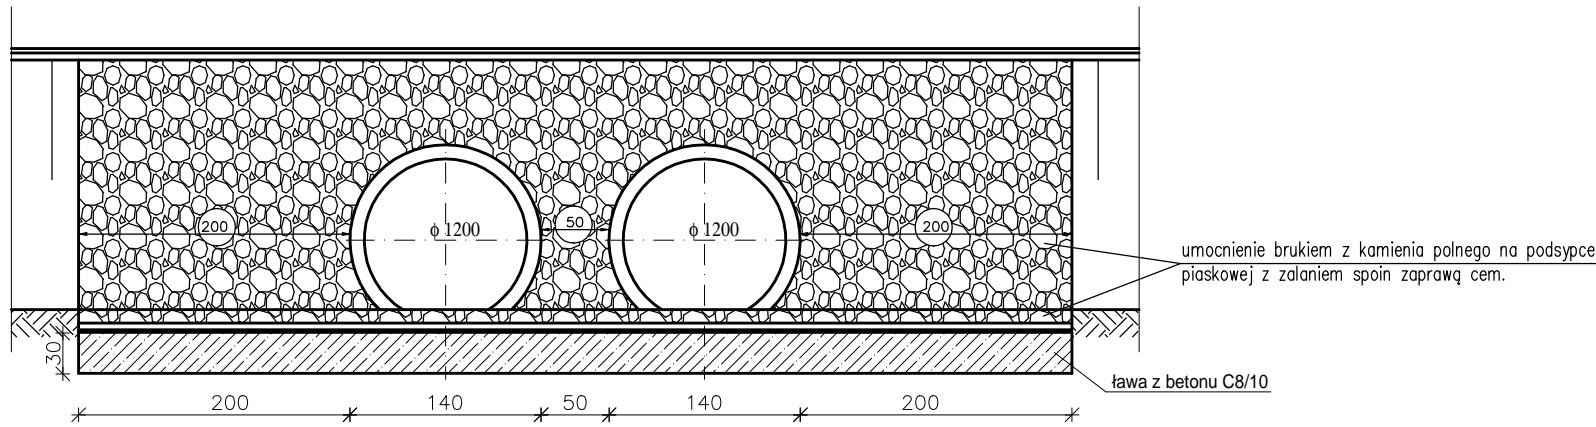

ZPJ „LAZAR” Adam Łazarski, 18-400 Łomża, ul. Kierzkowa 118A tel. 086-2180244, kom. 607913126 NIP: 718-111-06-86 REGON: 200147783			
Nazwa i adres inwestycji	PRZEBUDOWA I ROZBUDOWA DROGI POWIATOWEJ NR 1937B STARA ŁOMŻA n/rz-SIEMIEN-RYBNO-PNIEWO ETAP I		
Inwestor	Zarząd Powiatu Łomżyńskiego reprezentowany przez Dyrektora Zarządu Dróg Powiatowych w Łomży 18-400 Łomża ul. Szosa Zambrowska 1/27		
Nazwa rysunku	PRZEPUST PD3A km 1+634,70 i PD3 km 1+651,95		
Data opracowania: 02/2015 r.	Faza: P.W.	Skala: 1:50	Nr rys.9
Branża	Imię i nazwisko	Nr uprawnień Izba inż.	Podpis
Drogowa: autor	mgr inż. Adam Łazarski	UAN 7342-38/92	
Opracował:	inż. Radosław Piaścik		
Sprawdził:	mgr inż. Janusz Nowakowski	UAN 7342-113/92	