


Skala pionowa 1:50
Skala pozioma 1:500

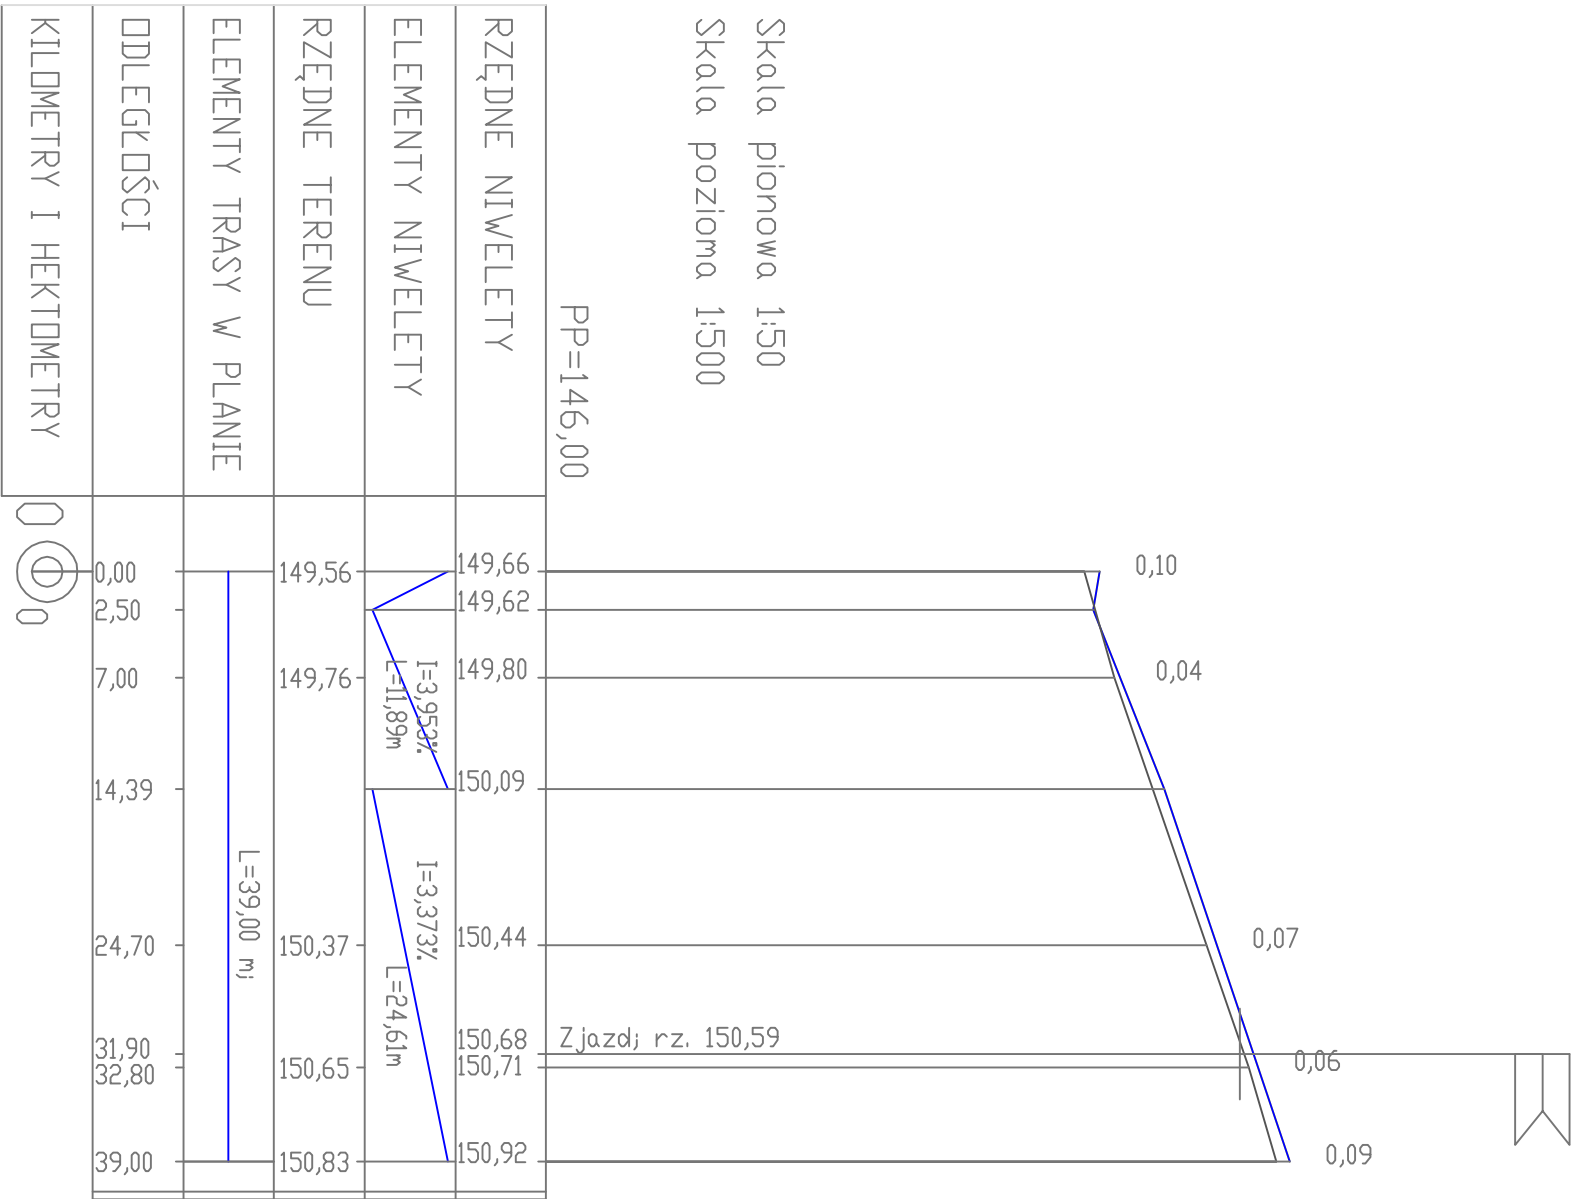

<div><div>PIPI PROJEKT</div><div><div>Bogusław Lipiński</div><div>ul. Nowa 2 lok. 433, 18-400 Łomża</div><div>tel.: 0 663 710 715, e-mail: pipiprojekt@wp.pl</div></div></div>				
Investor:	Zarząd Dróg Powiatowych w Łomży ul. Poligonowa 30 18-400 Łomża			Nr rys:
Temat:	REMONT DROGI POWIATOWEJ NR 1917B STARY CYDZYN-RZĄDKOWO-WYRZYKI -DK64 NA ODC. DK64-WYRZYKI W KM 0+000.00 - 0+930.00			31
Nazwa rys:	PROFIL PODŁUŻNY - D1			Strona: 21
Zespół autorski:	Branża	Imię i nazwisko	nr. uprawnień	podpis
PROJEKTANT	drogowa	mgr inż. Bogusław Lipiński	PDL/033/PWOD/11	
Łomża, sierpień 2015 r.				skala: 1:50/500