



PRZEKRÓJ PODŁUŻNY ROWU KRYTEGO POD ZJAZDEM

SKALA 1:50

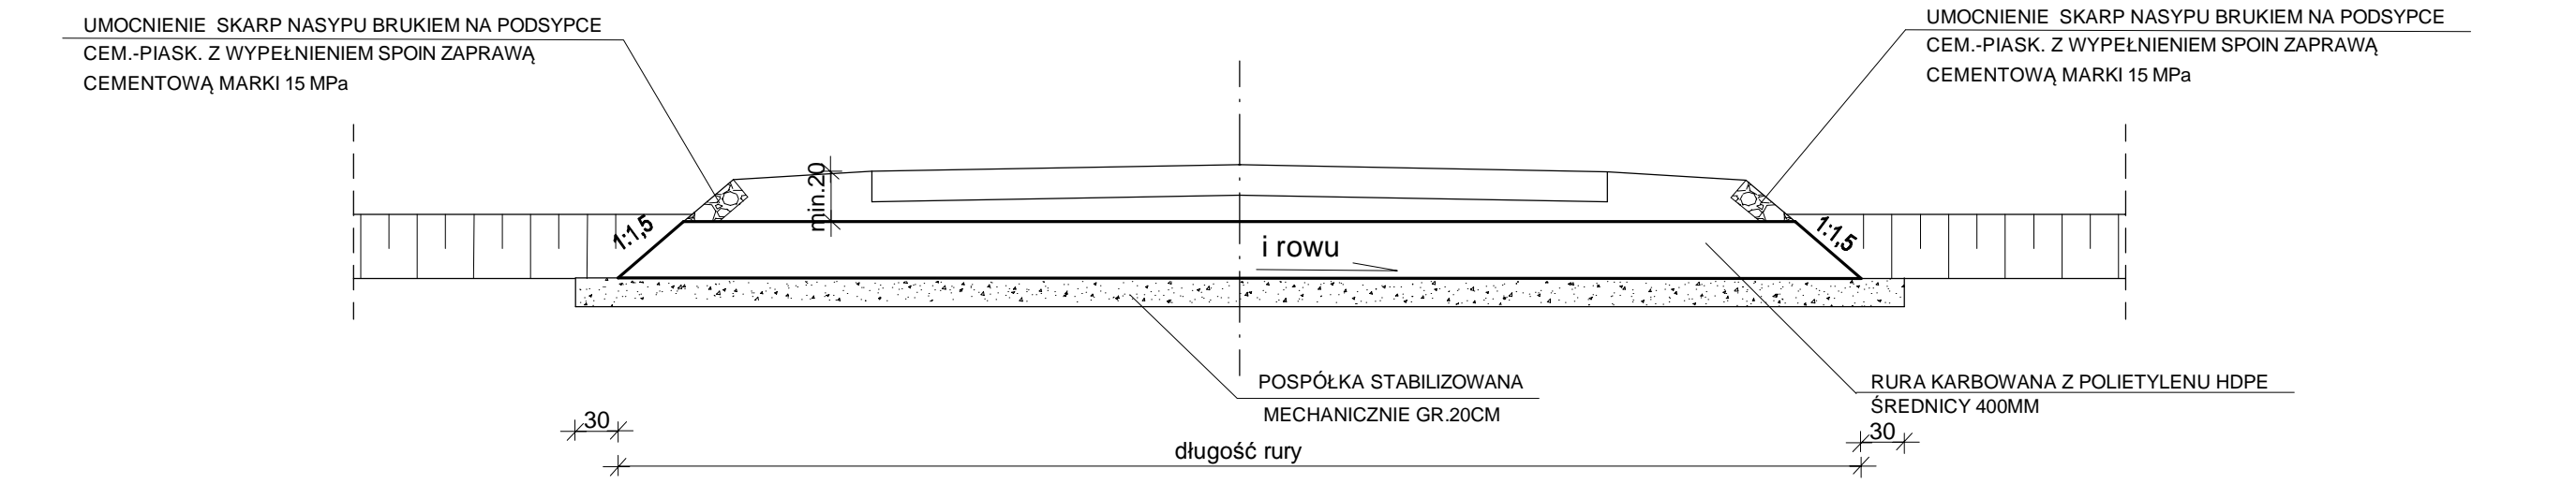


WIDOK Z GÓRY ROWU KRYTEGO POD ZJAZDEM

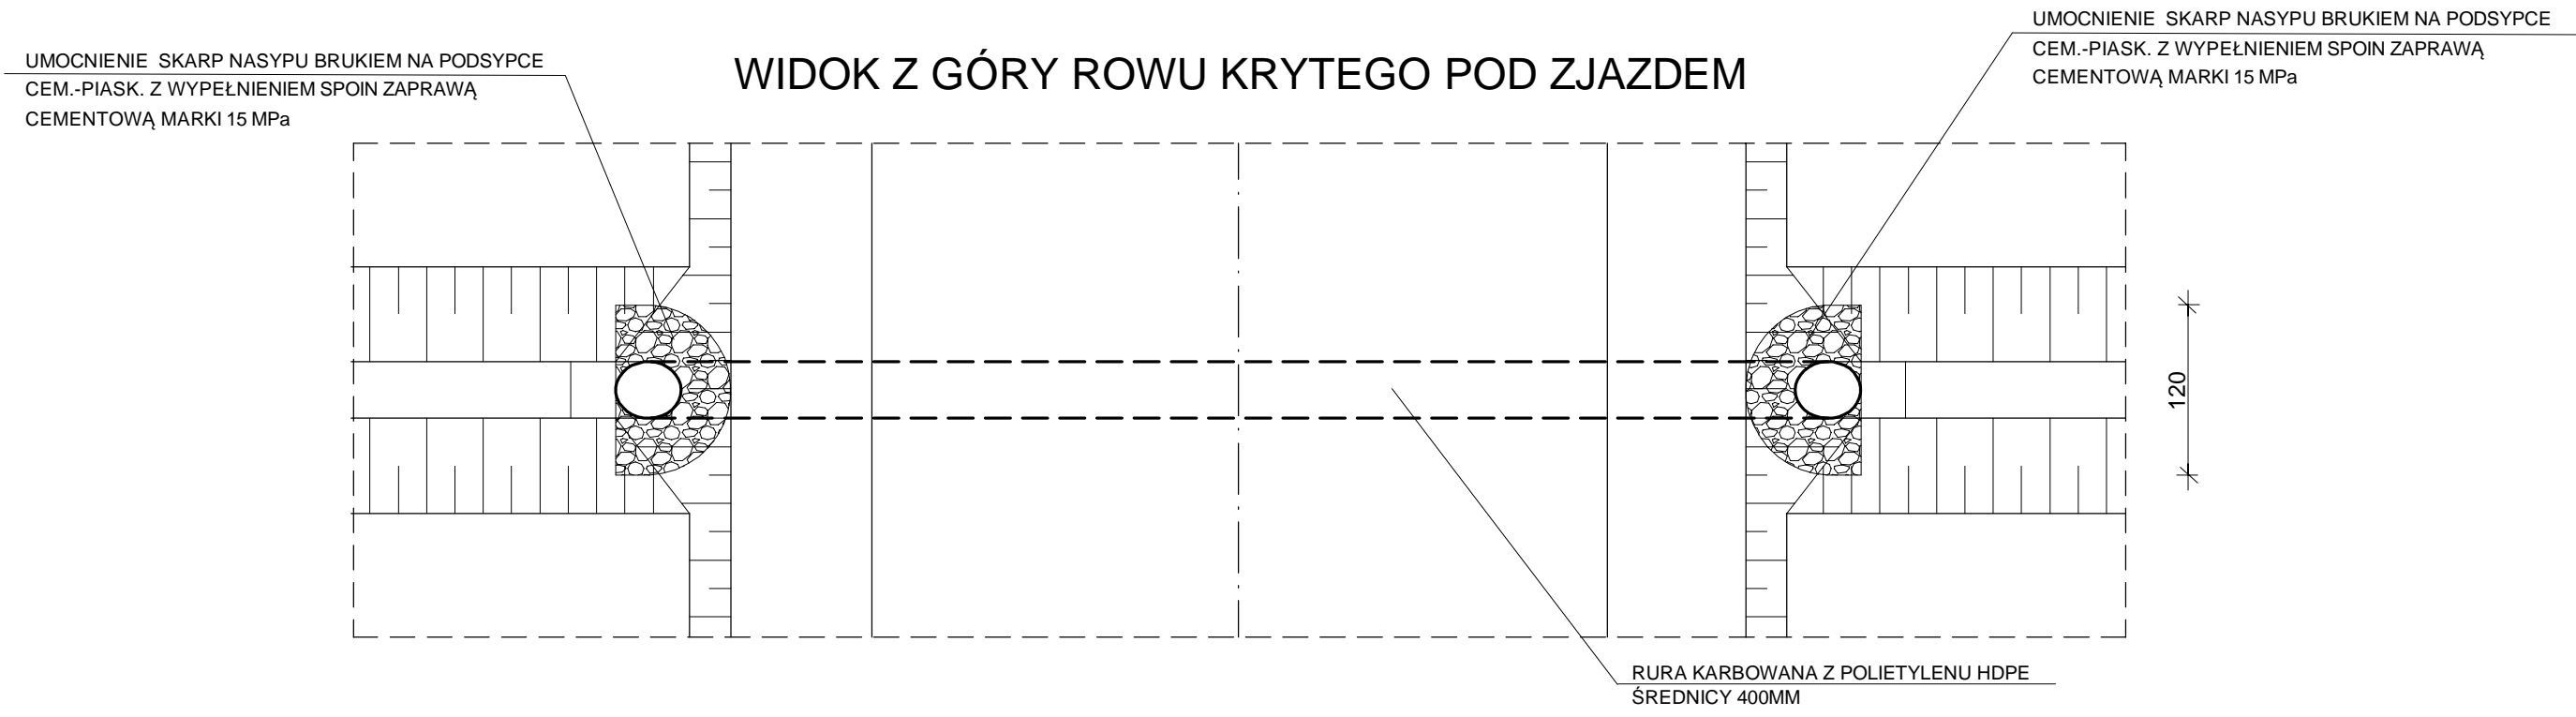

PRZEKRÓJ POPRZECZNY

SKALA 1:25

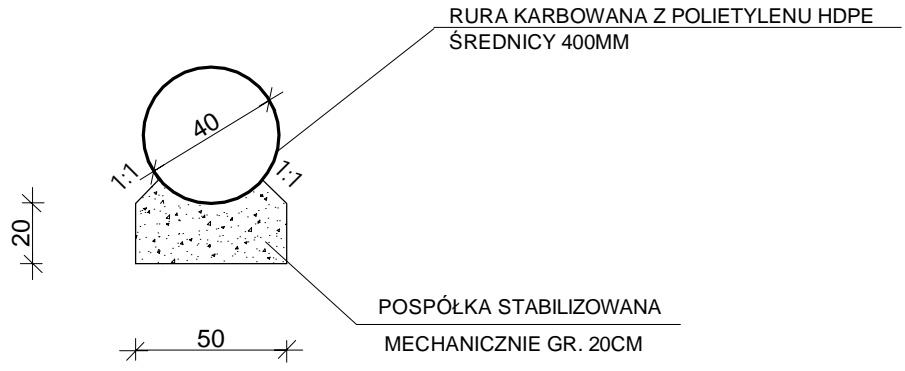

PROJEKT WYKONAWCZY

OBIEKT:  
Przebudowa i rozbudowa obiektu mostowego o jednolitym numerze inwentarzowym JNI 01028673 w miejscowości Konarzyce w ciągu drogi powiatowej nr 1948B wraz z przebudową i rozbudową drogi powiatowej nr 1948B w km 1+570,78-3+689,13-droga ta stanowi dojazdu do obiektu mostowego o jednolitym numerze inwentarzowym JNI 01028672 w miejscowości Konarzyce

RYSUNEK: Rowy kryte pod zjazdami

INWESTOR: Zarząd Powiatu Łomżyńskiego reprezentowany przez Dyrektora Zarządu Dróg Powiatowych w Łomży

SKALA: 1:50

PROJEKTANT: mgr inż. Dariusz Lendzioszek upr.proj.nr LOM-59

Podpisy:

RYSUNEK: 7

DATA: 10.2015