



PRZESZKÓŁ NORMALNY Nr 1
Skala 1:100
NA PROSTEJ

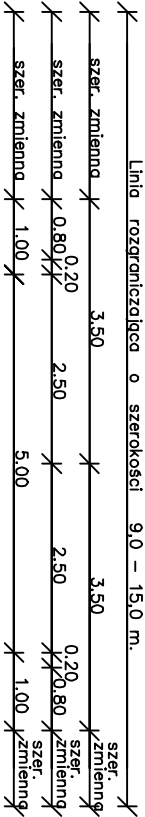

- 1 Warstwa ściertalna z betonu asfaltowego gr. 3cm wg PN-S-96025
- 2 Warstwa wiążąca z betonu asfaltowego gr. 5cm wg PN-S-96025
- 3 Podbudowa z kruszywa łamanego słab. mech. gr.20cm wg PN-S-06102
- 4 Podłoże z gruntu przepuszczalnego

PRZESZKÓŁ NORMALNY Nr 2
Skala 1:100
NA ŁUKACH

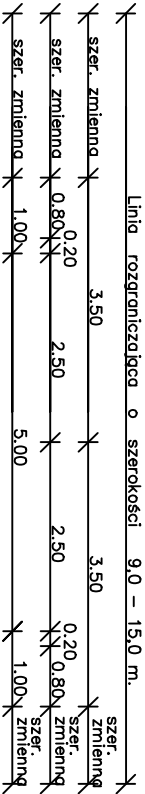

- 1 Warstwa ściertalna z betonu asfaltowego gr. 3cm wg PN-S-96025
- 2 Warstwa wiążąca z betonu asfaltowego gr. 5cm wg PN-S-96025
- 3 Podbudowa z kruszywa łamanego słab. mech. gr.20cm wg PN-S-06102
- 4 Podłoże z gruntu przepuszczalnego

OBIEKT: Droga powiatowa Nr 1939B odc. Mostowe Stawo - Wyrzółki		Ryż. nr 3
NAZWA RYS: PRZESZKÓŁ NORMALNY		Skala: 1:100
STADIUM - PB		Data: 20.06.2008r.
OPRACOWAŁ:		