




PRZEKRÓJ DROGA - D1

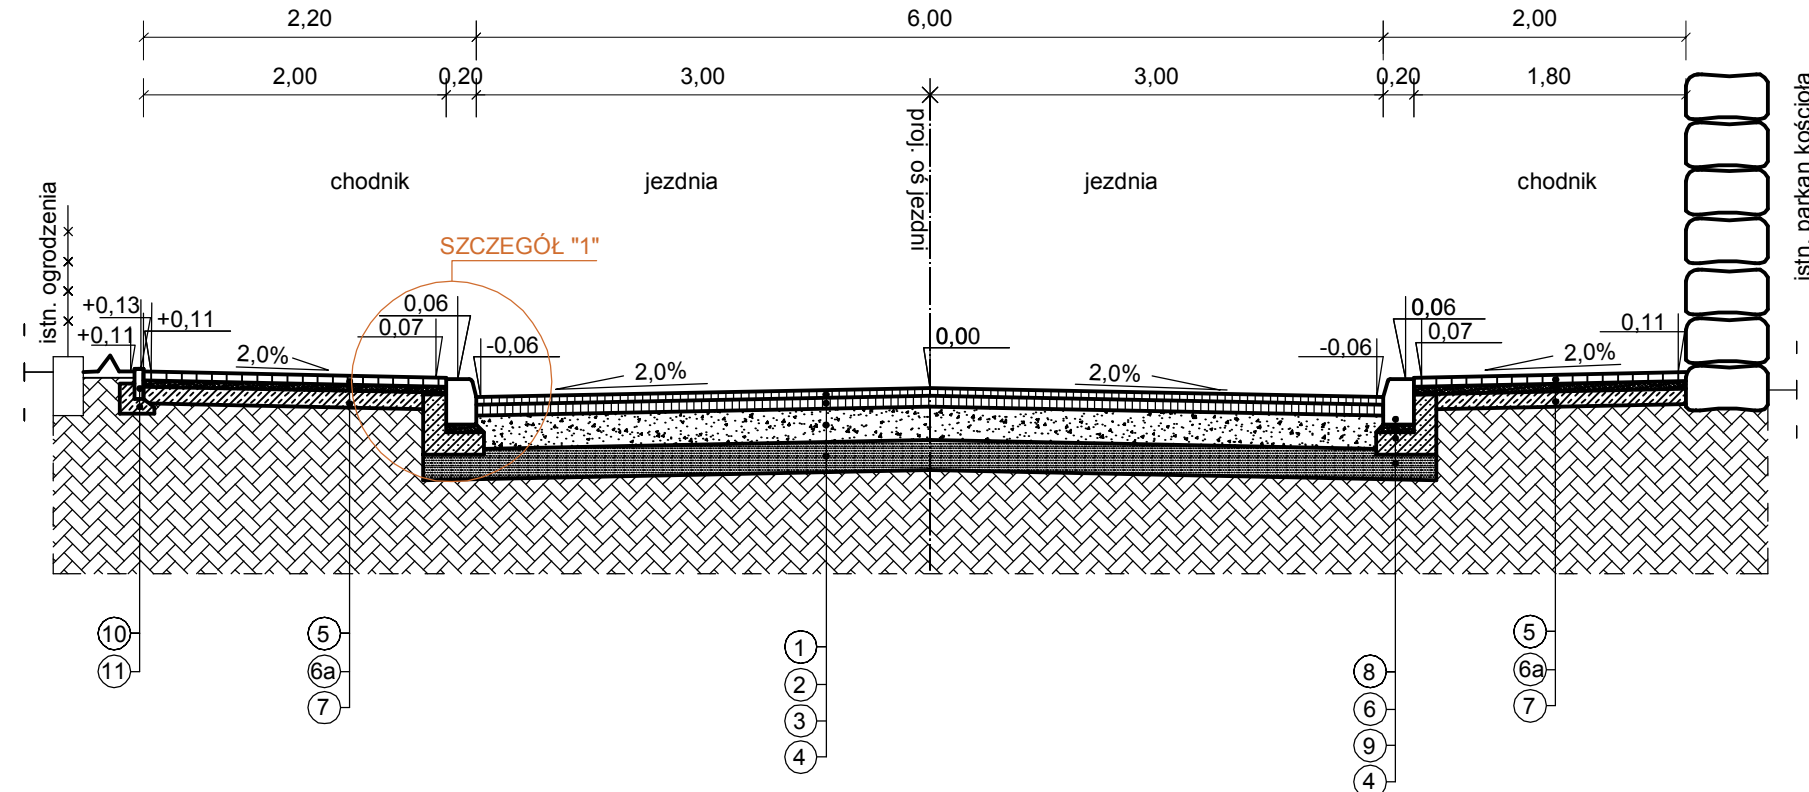


PRZEKRÓJ DROGA D-3

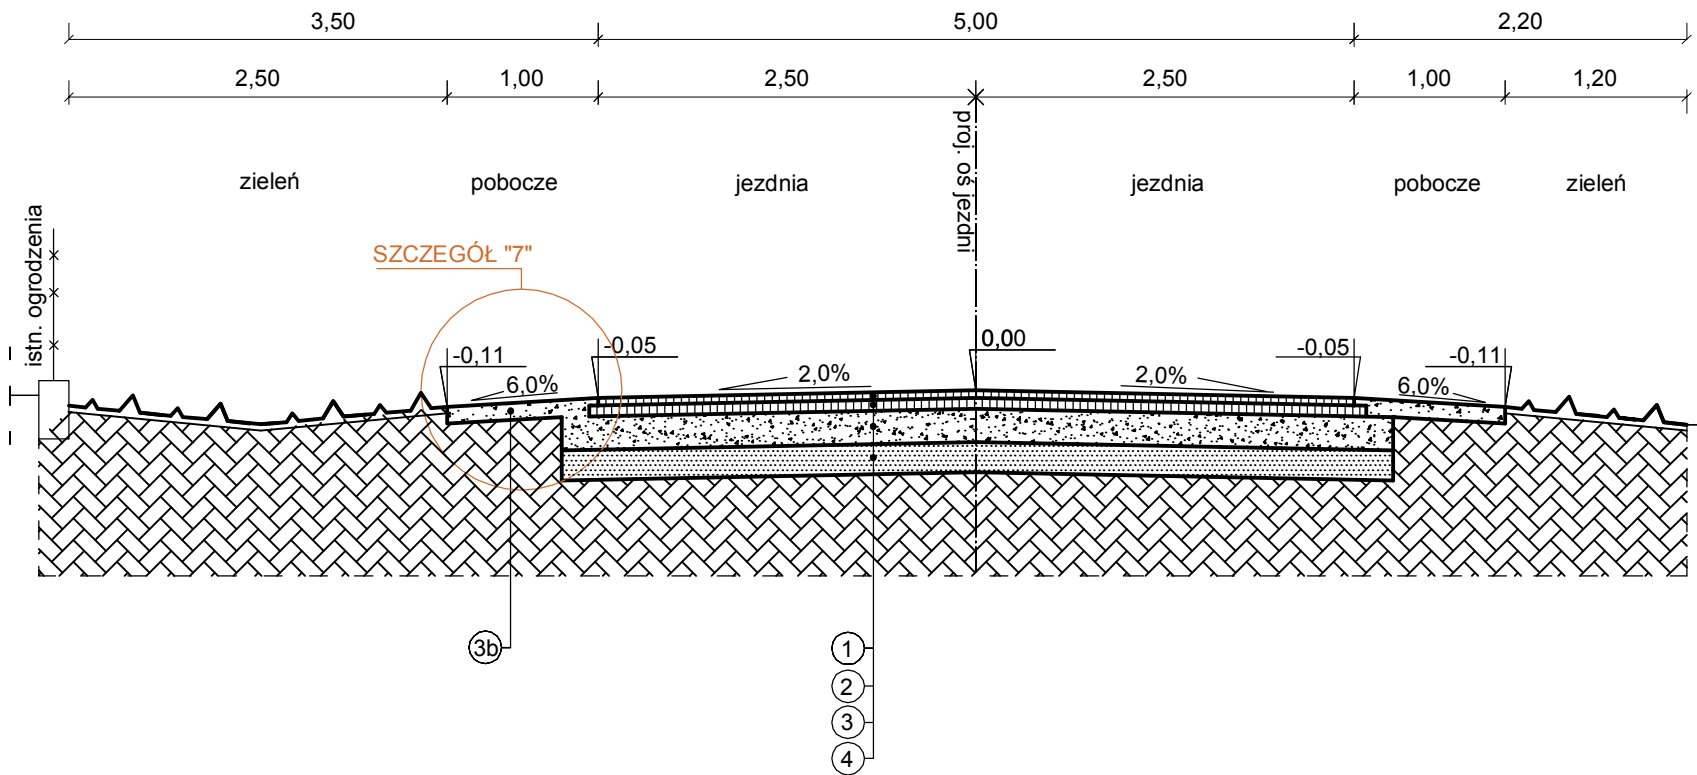


PRZEKRÓJ DROGA D-2

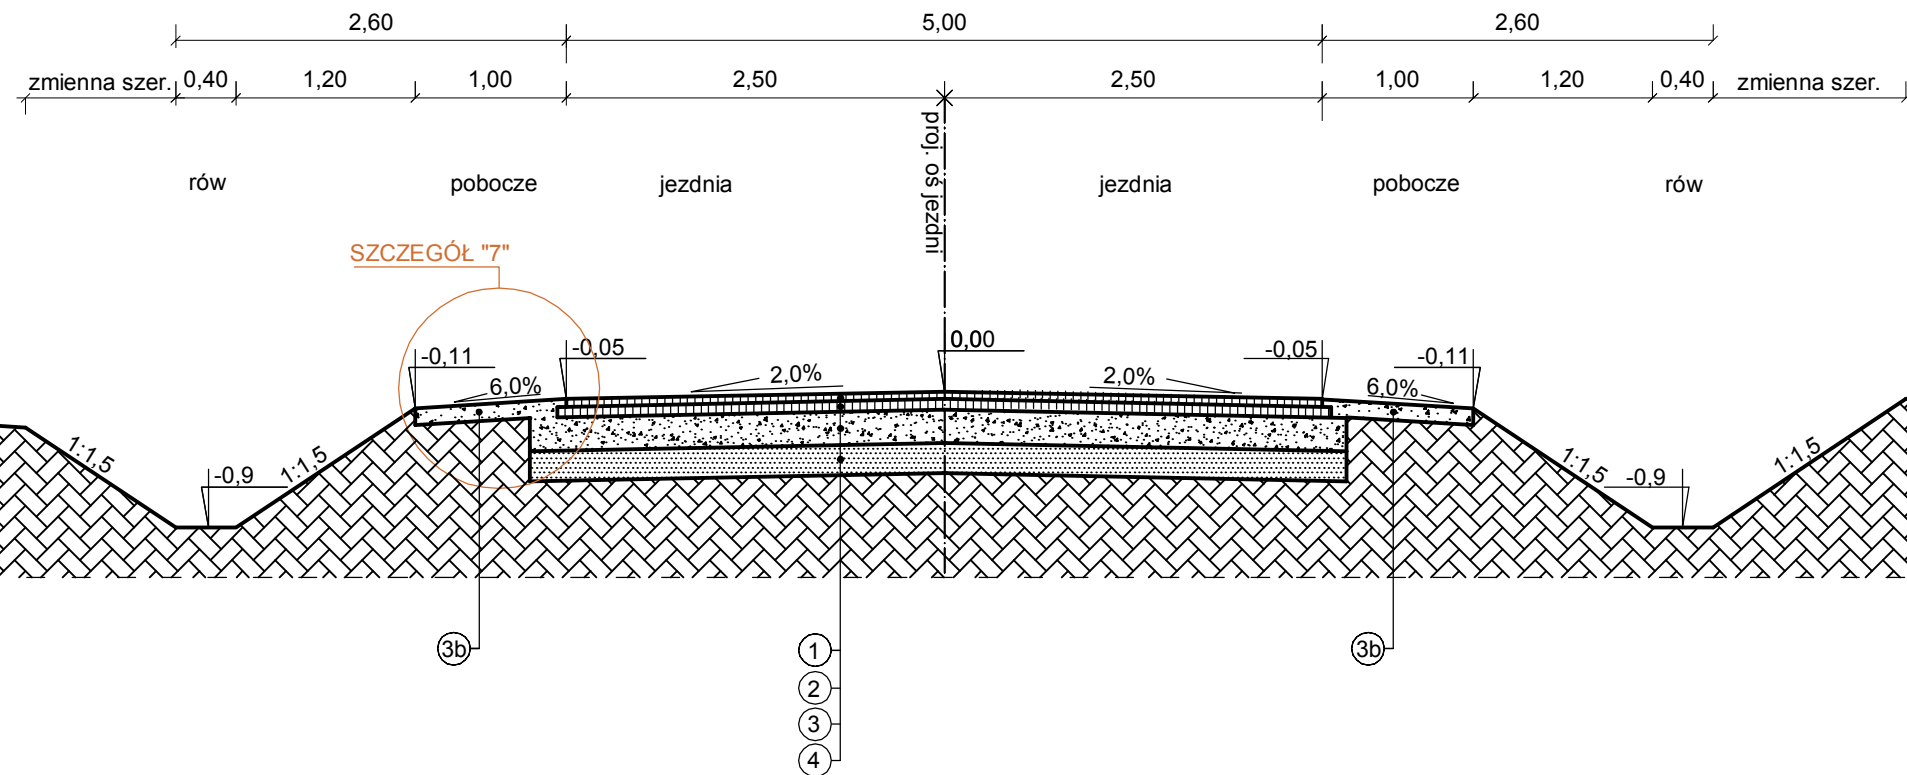


PRZEKRÓJ DROGA D-4

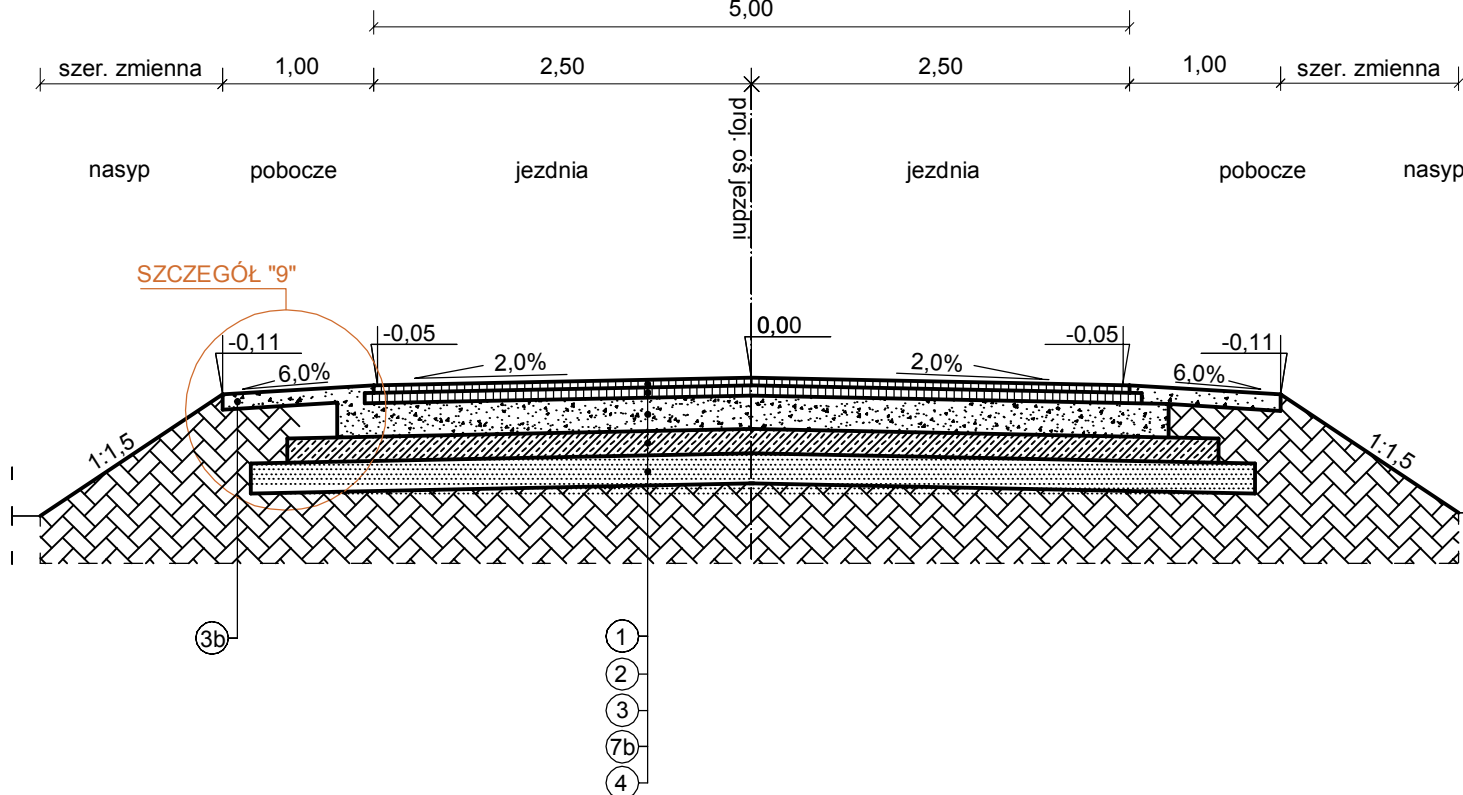

WYSPA w km 2+020

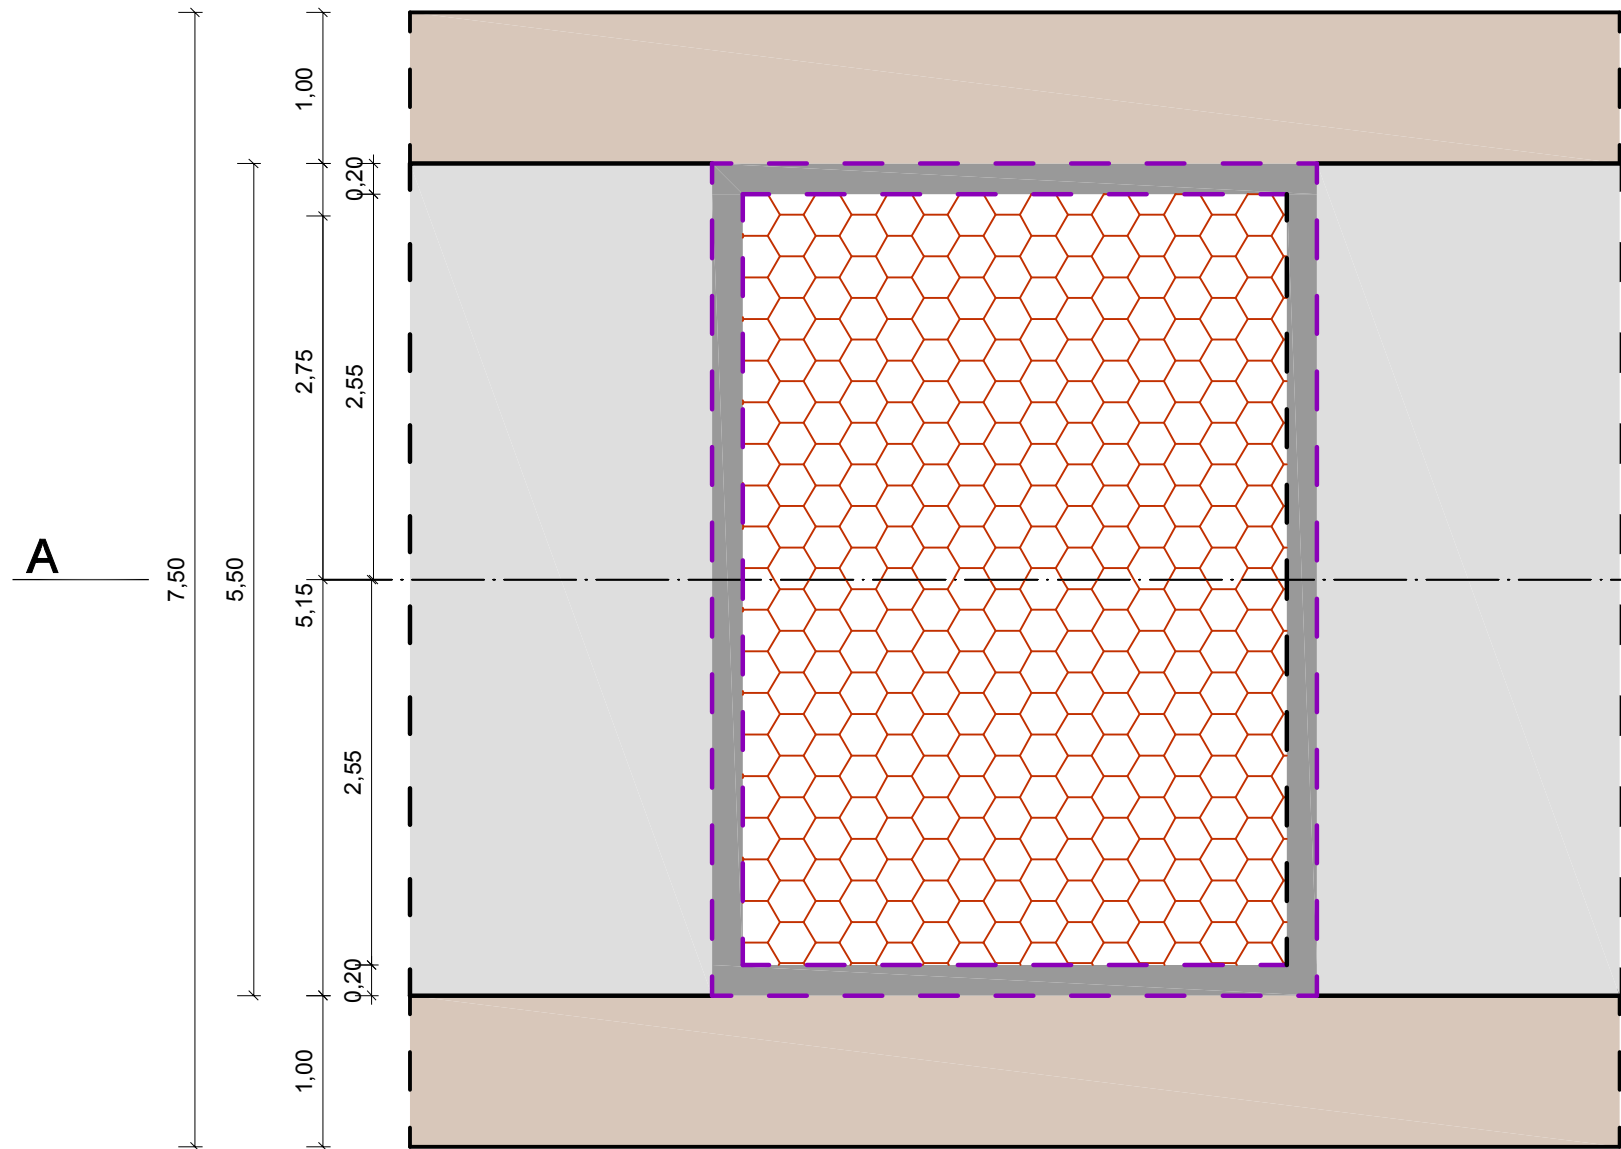

PRZEKRÓJ A - A

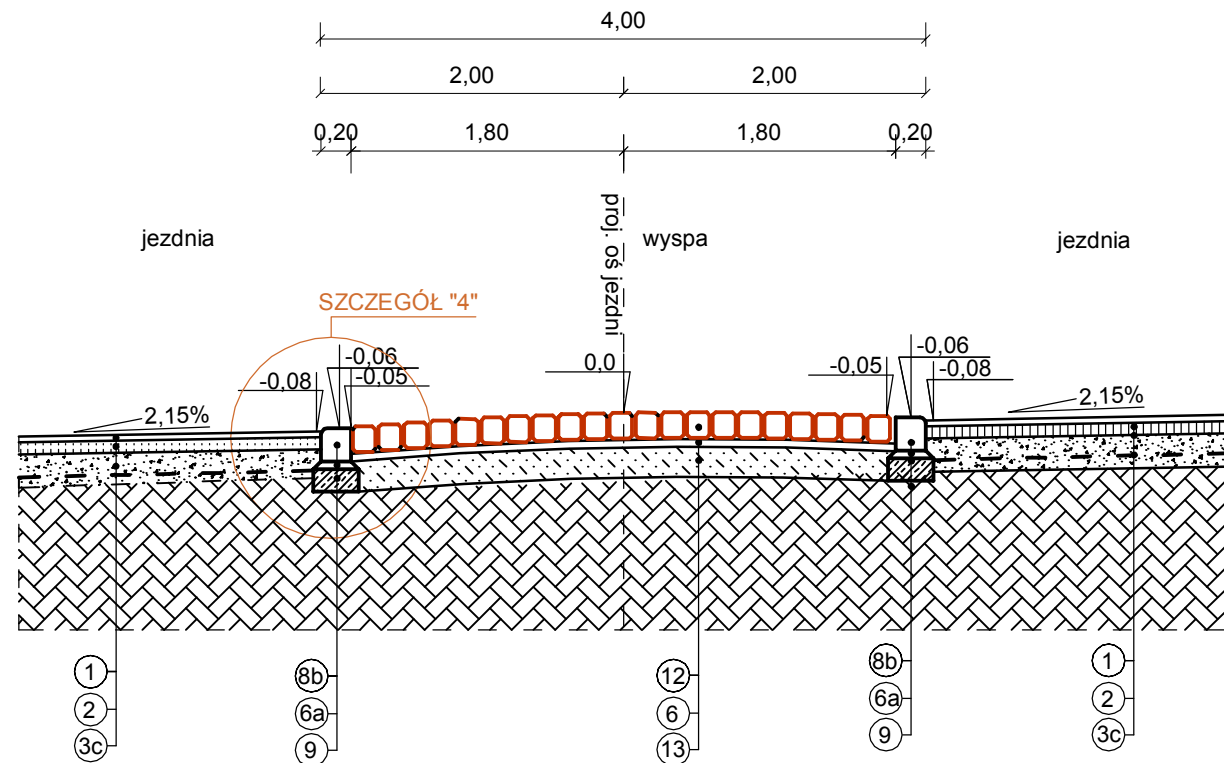

LEGENDA:

- 1). warstwa ścierna z AC11S D50/70, wg WT 2-2016, kat. ruchu KR1-2, gr. 4 cm
- 2). warstwa wiążąca z AC16W D50/70, wg WT 2-2016, kat. ruchu KR1-2, gr. 8 cm
- 3). podbudowa z mieszanki kruszywa łamanego C50/30 o uziarnieniu 0/31,5 gr. 22 cm
- 3a). podbudowa z mieszanki kruszywa łam. C50/30 o uziarnieniu 0/31,5 gr. 15 cm
- 3b). pobocze z mieszanki kruszywa łam. C50/30 o uziarnieniu 0/31,5 gr. 10 cm
- 3c). w-wa wyrównawcza z mieszanki kruszywa łam. C50/30 o uziarnieniu 0/31,5
- 4). warstwa odsączająca z pospółki stab. mech. gr. 20 cm
- 5). nawierzchnia chodnika z kostki bet. gr. 6 cm (grafit)
- 5a). nawierzchnia parkingu z kostki bet. gr. 8 cm (szara)
- 6). podsypka cem.-piaskowa (1:4) gr. 5 cm
- 6a). podsypka cem.-piaskowa (1:4) gr. 4 cm
- 7). podbudowa z miesz. kruszywa 0/22 związanego cem. C1,5/2 gr. 10 cm
- 7a). podbudowa pomocnicza z miesz. kruszywa 0/22 związanego cem. C1,5/2 gr. 15 cm
- 7b). w-wa mrozochronna z miesz. kruszywa 0/22 związanego cem. C1,5/2 gr. 16 cm
- 7c). podbudowa pomocnicza z miesz. kruszywa 0/22 związanego cem. C1,5/2 gr. 20 cm
- 8). krawężnik betonowy o wymiarach 20/30 cm
- 8a). krawężnik betonowy najazdowy o wymiarach 20/22 cm
- 8b). krawężnik kamienny najazdowy o wymiarach 20/22 cm
- 9). ława betonowa z bet. C12/15 gr. 15 cm
- 10). obrzeże betonowe o wym 6/20 cm
- 11). ława betonowa C 12/15 grub. 10 cm
- 12). nawierzchnia z kostki granitowej (szarej) o wym. 15/17cm z zalaniem spoin C12/15
- 13). podbudowa z mieszanki związanej cementem C3/4 gr. 20cm