


LEGENDA:

Projektowane:

- granica relacji inwestycji
- krawężnik bet. najazdowy 15x22 cm wyniesiony 2 cm
- krawężnik bet. 15x30 cm wyniesiony 12 cm
- krawężnik betonowy oporowy 15x20 cm wtopiony
- obrzeże betonowe 6x20 cm
- naw. z kostki brukowej gr. 6 cm szarej
- naw. z kostki brukowej gr. 8 cm czerwonej

Istniejące:

- granica działek ewidencyjnych
- sieć wodociągowa
- linia energetyczna
- sieć kanalizacyjna
- linia telekomunikacyjna
- nr działki istniejącego pasa drogowego

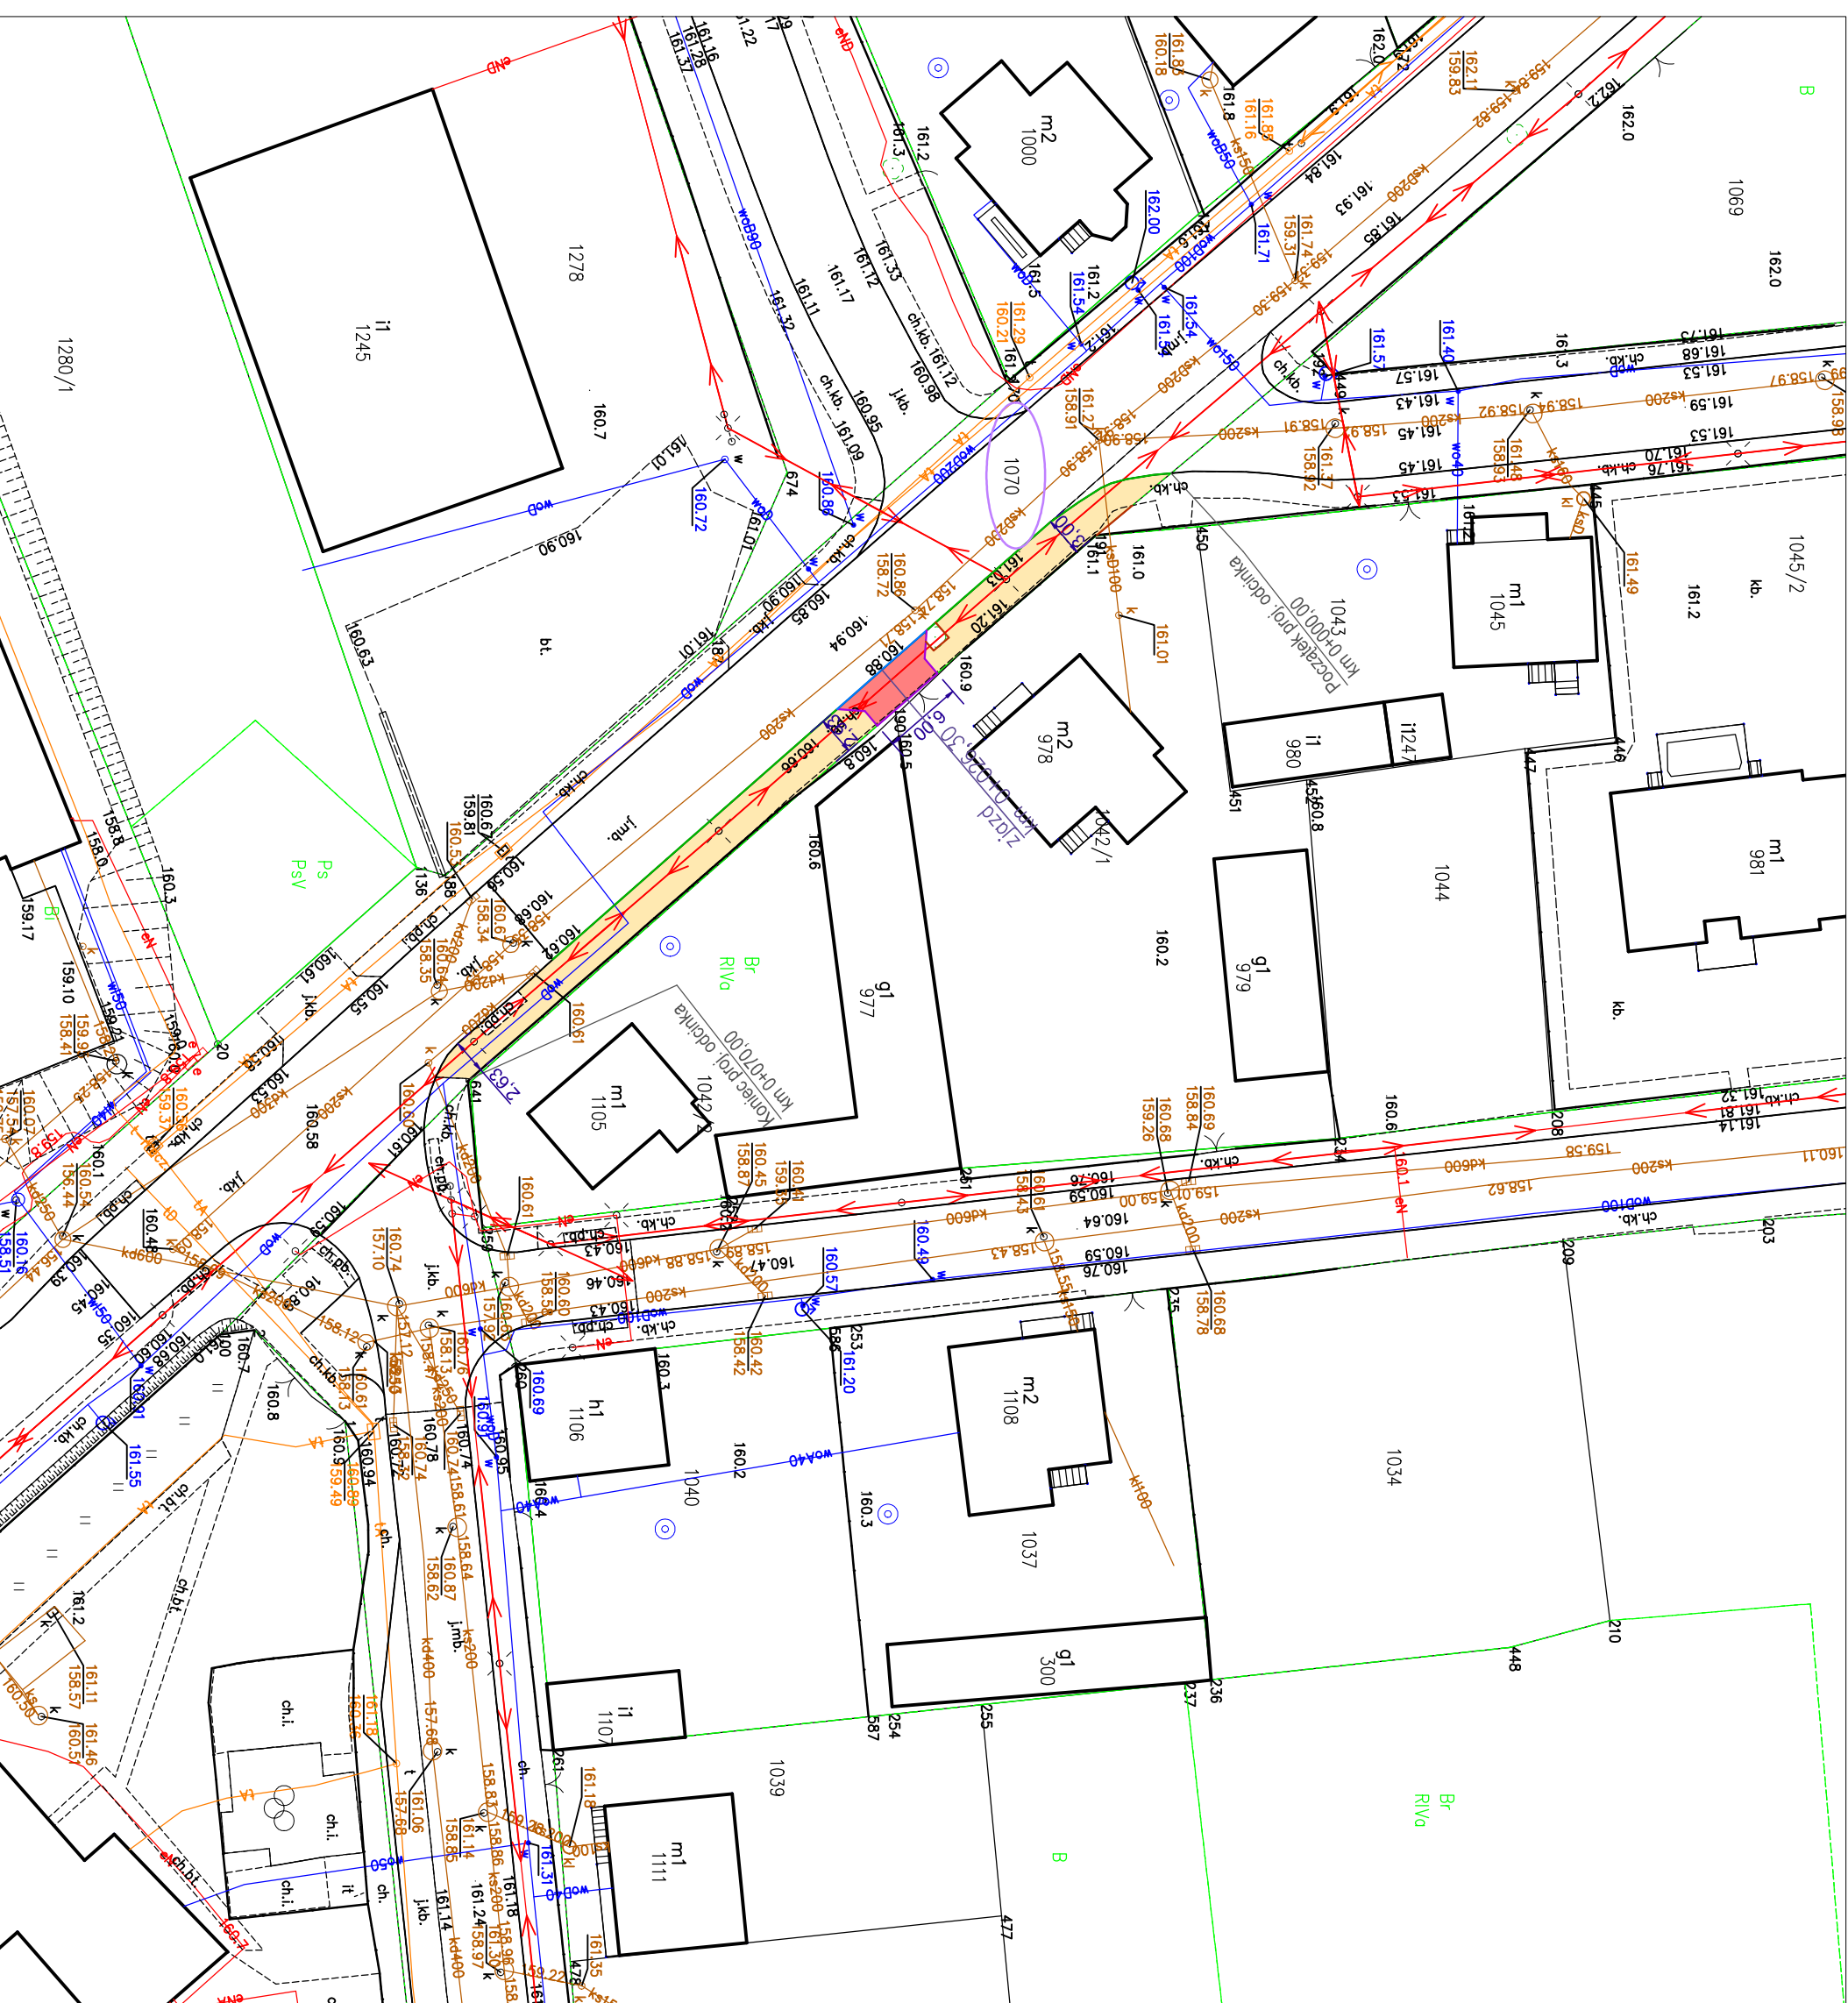

Nazwa inwestycji	„Remont chodnika na długości ok. 70m w ciągu drogi powiatowej nr 1961B w obrębie m. Jedwabne.”		
	Zarząd Dróg Powiatowych w Łomży		
Investor	ul. Poligonowa 30, 18-400 Łomża		
Nazwa rysunku	Plan sytuacji		
Data opracowania:	Faza: Zgłoszenie robót budowlanych	Skala: 1:500	Nr rys. 2
Branża	Imię i nazwisko		Podpis
Drogowa:	mgr inż. Adrian Bajno		
Autor:			