



Zjazd
skala 1:20

- kr. bet. najazdowy 15x22cm

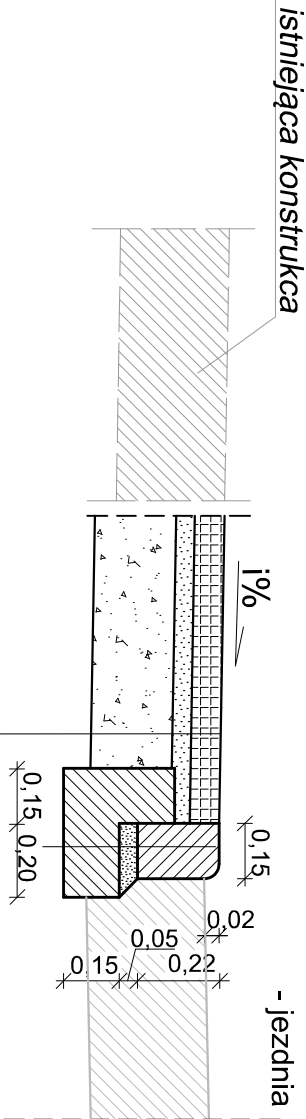


Kostka bet. wibropras. gr. 8cm	Krawężnik bet. najazd. 15x22cm
Podsyпка cem.-piaskowa - 5 cm	Podsyпка cem.-piask. -5cm
Podbudowa zasadnicza z mieszanki kruszywa niezwiązanego C50/30; 0-31,5mm wg. PN-EN-13285 stabilizowanego mechanicznie gr. 22cm	Ława bet. z oporem C 12/15

Chodnik
skala 1:20

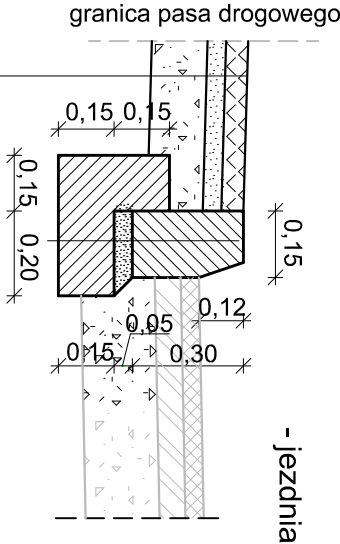

Kostka bet. wibropras. gr. 6cm	Krawężnik bet. zwykły 15x30cm
Podsyпка cem.-piask. - 5cm	Podsyпка cem.-piask. - 5cm
Podbudowa zasadnicza z mieszanki kruszywa niezwiązanego C50/30; 0-31,5mm wg. PN-EN-13285 stabilizowanego mechanicznie gr. 15cm	Ława bet. z oporem C12/15

Widok z góry
skala 1:50

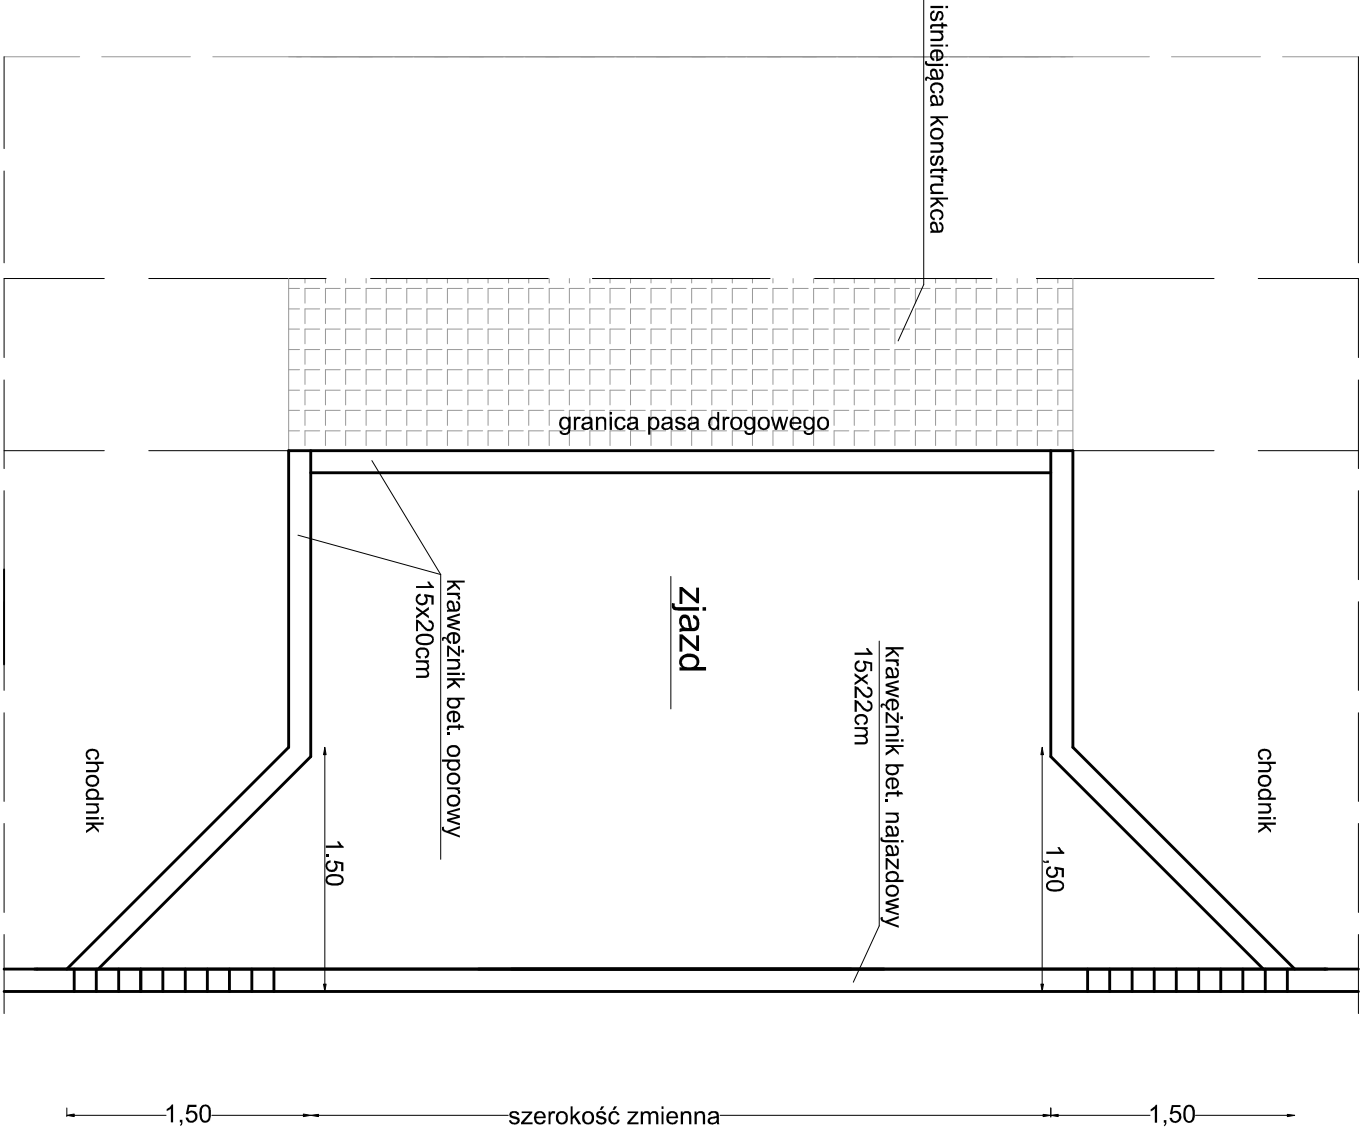

Nazwa inwestycji	„Remont chodnika na długości ok. 70m w ciągu drogi powiatowej nr 1961B w obrębie m. Jedwabne.”		
Inwestor	Zarząd Drog Powiatowych w Łomży ul. Polygonowa 30, 18-400 Łomża		
Nazwa rysunku	Szczegóły konstrukcyjne		Nr rys. 3
Data opracowania: 6.09.2024r.		Faza: Zgłoszenie robót budowlanych	
Branża		Imię i nazwisko	Podpis
Drogowa: Autor:		mgr inż. Adrian Bajno	