



PRZEKRÓJ I CHODNIK

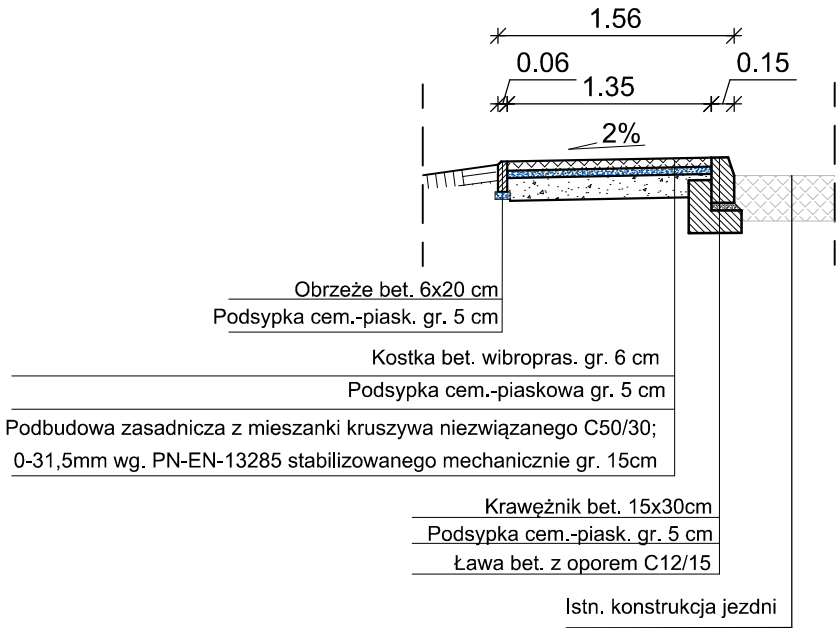

PRZEKRÓJ II ZJAZD

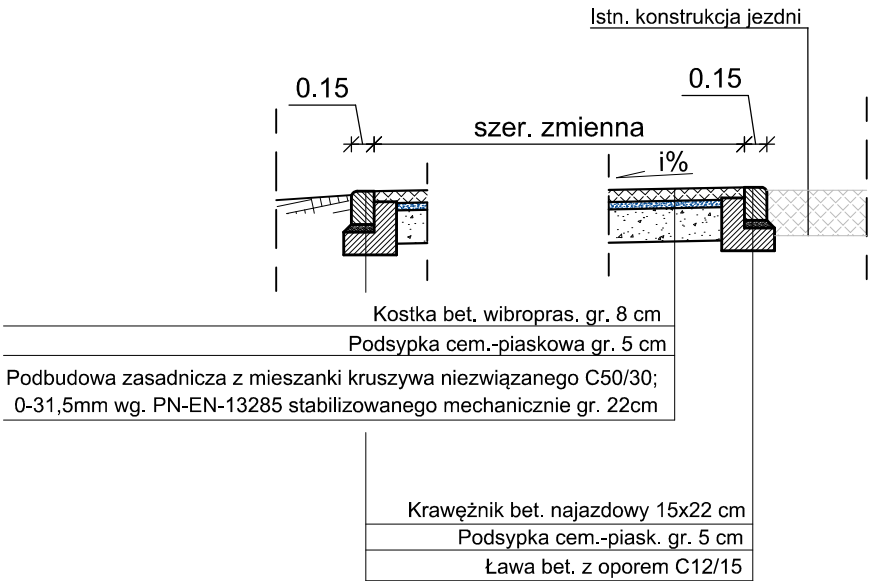

Nazwa inwestycji	„Budowa chodnika na długości ok. 138 m w ciągu drogi powiatowej nr 1946B w obrębie m. Osobne na działce nr 81”.		
Inwestor	Zarząd Dróg Powiatowych w Łomży ul. Poligonowa 30,18-400 Łomża		
Nazwa rysunku	Przekroje konstrukcyjne		
Data opracowania: 31.01.2025 r.	Faza: Zgłoszenie robót budowlanych	Skala: 1:50	Nr rys. 3
Branża	Imię i nazwisko		Podpis
Drogowa: Autor:	mgr inż. Adrian Bajno		