
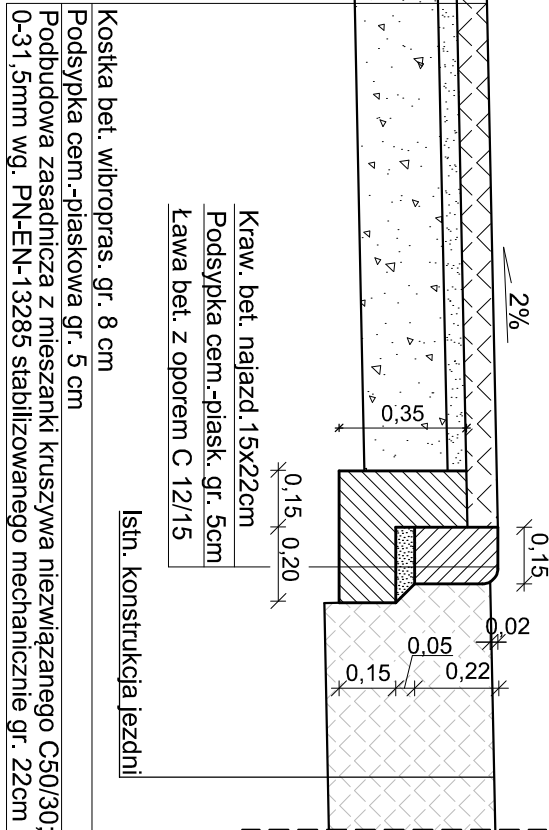


Szczegół konstrukcyjny II
Ściek podchodnikowy

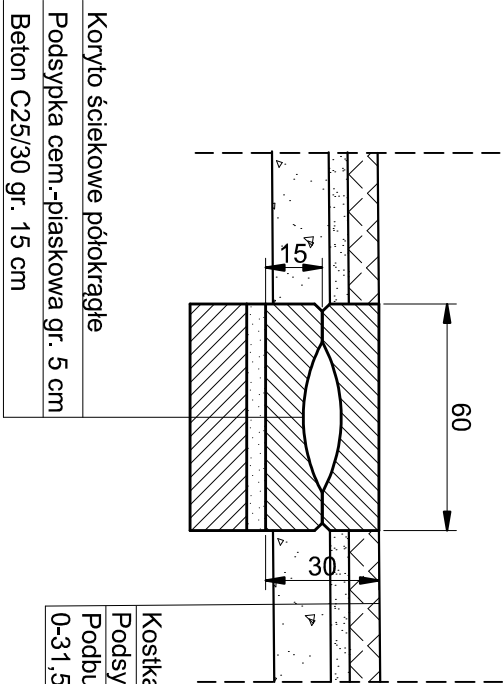

Nazwa inwestycji	„Budowa chodnika na długości ok. 138 m w ciągu drogi powiatowej nr 1946B w obrębie m. Osobne na działce nr 81”.		
Inwestor	Zarząd Dróg Powiatowych w Łomży ul. Polygonowa 30, 18-400 Łomża		
Nazwa rysunku	Szczegóły konstrukcyjne		
Data opracowania:	Faza: Zgłoszenie robót budowlanych	Skala: 1:20	Nr rys. 4
Branża	Imię i nazwisko		Podpis
Drogowa: Autor:	mgr inż. Adrian Bajno		