



PRZEKRÓJ KONSTRUKCYJNY I (pobocze)

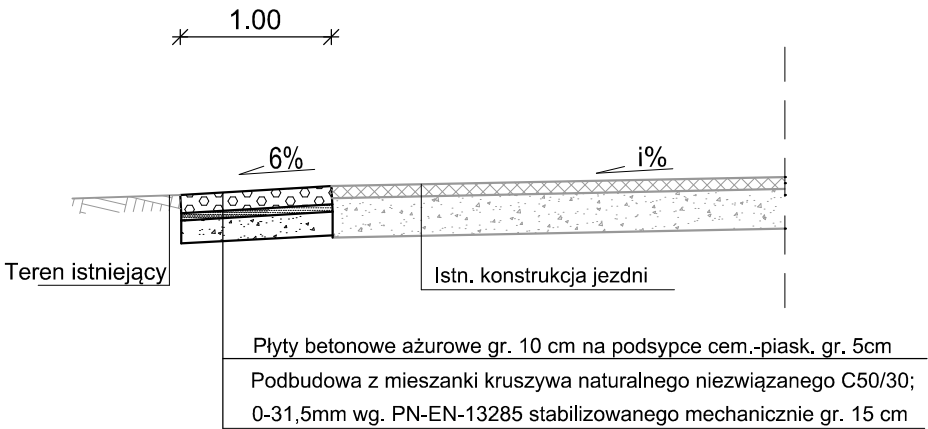

PRZEKRÓJ KONSTRUKCYJNY II (ściek z płyt ażurowych)

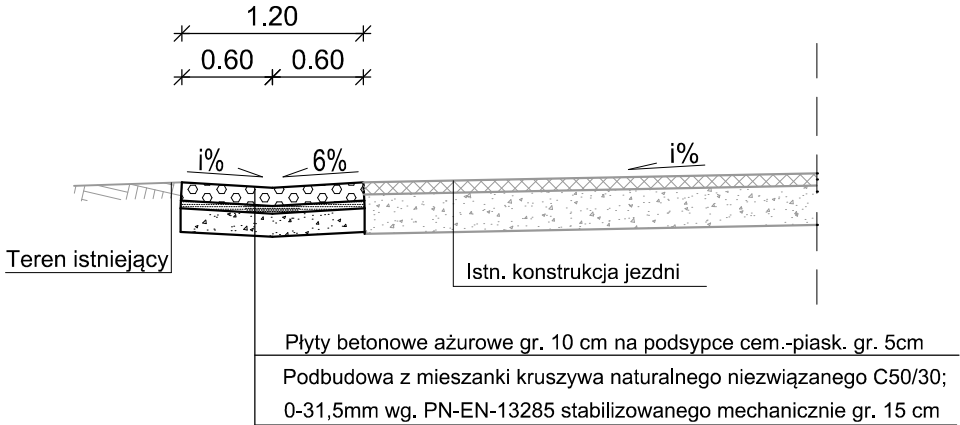

Nazwa inwestycji	„Remont pobocza w ciągu drogi powiatowej nr 1919B na długości ok. 400 m w obrębie m. Orlikowo.”		
Inwestor	Zarząd Dróg Powiatowych w Łomży ul. Poligonowa 30, 18-400 Łomża		
Nazwa rysunku	Przekroje konstrukcyjne		
Data opracowania: 3.04.2025 r.	Faza: Zgłoszenie robót budowlanych	Skala: 1:50	Nr rys. 3
Branża	Imię i nazwisko		Podpis
Drogowa: Autor:	mgr inż. Adrian Bajno		