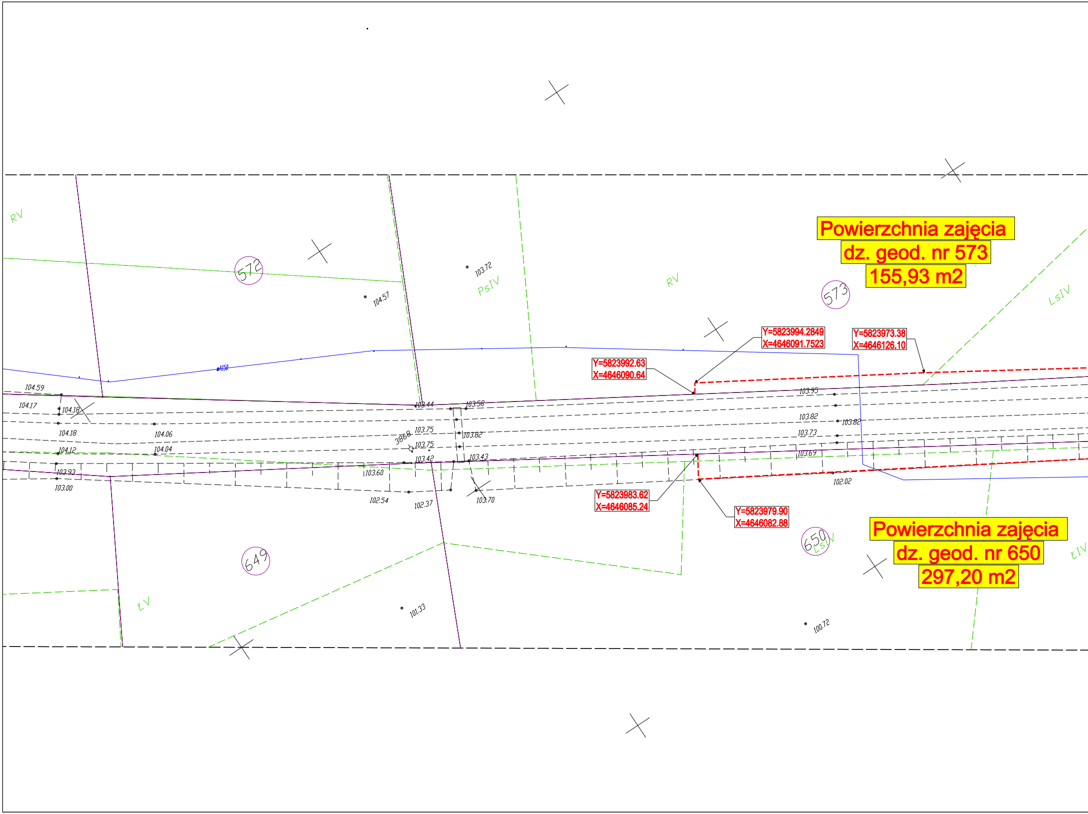
Powierzchnia zajęcia
dz. geod. nr 573
155,93 m2
Powierzchnia zajęcia
dz. geod. nr 650
297,20 m2
Y=5823994.2849
X=4646091.7523
Y=5823973.38
X=4646126.10
Y=5823992.63
X=4646090.64
Y=5823983.62
X=4646085.24
Y=5823979.90
X=4646082.88
572
573
649
650
RV
PsIV
RV
LsIV
LsIV
ŁV
ŁIV
104.57
103.72
104.59
104.17
104.18
104.18
104.06
104.12
104.04
103.93
103.00
103.44
103.58
103.75
103.75
103.82
103.42
103.43
103.60
102.54
102.37
103.70
3868
103.95
103.82
103.82
103.73
103.69
102.02
101.33
100.72
A150

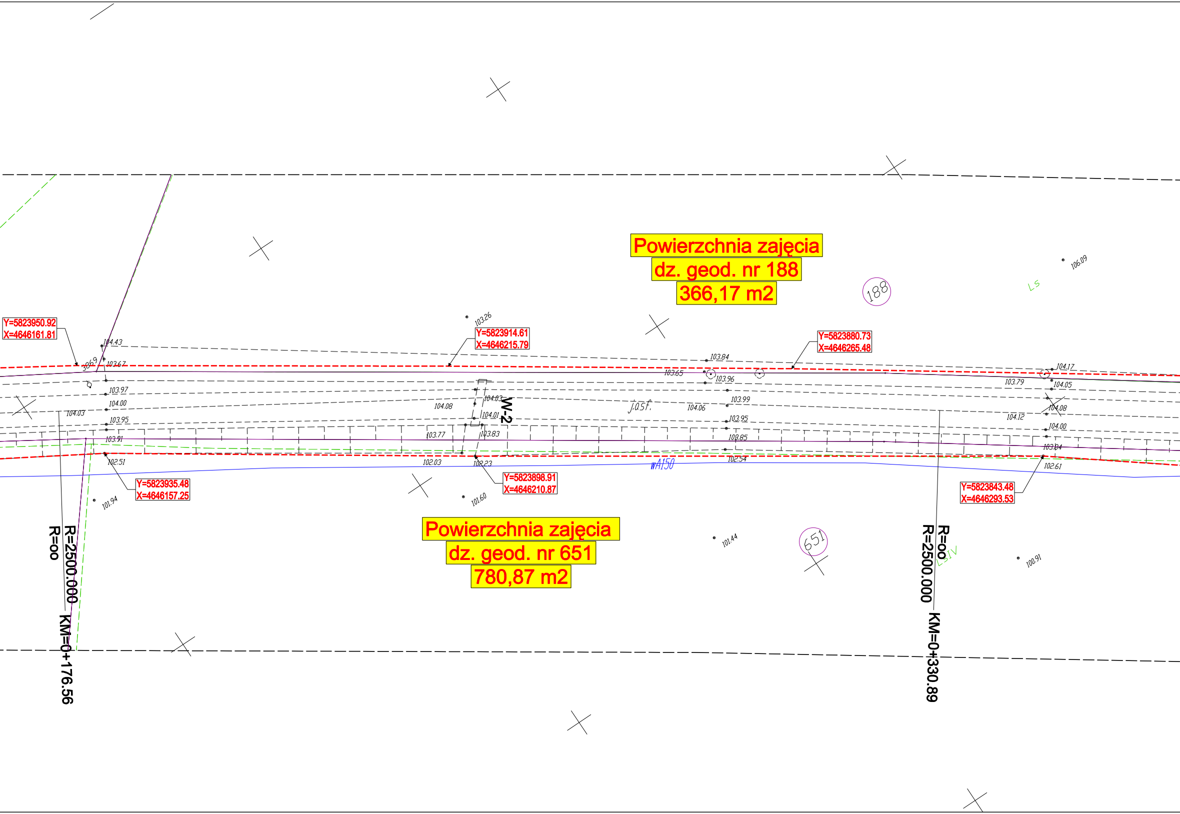
Powierzchnia zajęcia
dz. geod. nr 188
366,17 m2
188
Ls
106.09
103.26
Y=5823950.92
X=4646161.81
Y=5823914.61
X=4646215.79
Y=5823880.73
X=4646265.48
104.43
3869
103.67
103.84
103.65
103.96
104.17
103.79
104.05
103.97
104.00
104.03
104.08
104.03
104.01
W-2
j.asf.
104.06
103.99
104.12
104.08
103.95
103.95
104.00
103.77
103.83
103.91
103.85
103.84
102.51
102.03
102.23
wA150
102.54
102.61
Y=5823935.48
X=4646157.25
Y=5823898.91
X=4646210.87
Y=5823843.48
X=4646293.53
101.94
101.60
101.44
100.91
Powierzchnia zajęcia
dz. geod. nr 651
780,87 m2
651
LsIV
R=oo
R=2500.000
KM=0+176.56
R=oo
R=2500.000
KM=0+330.89

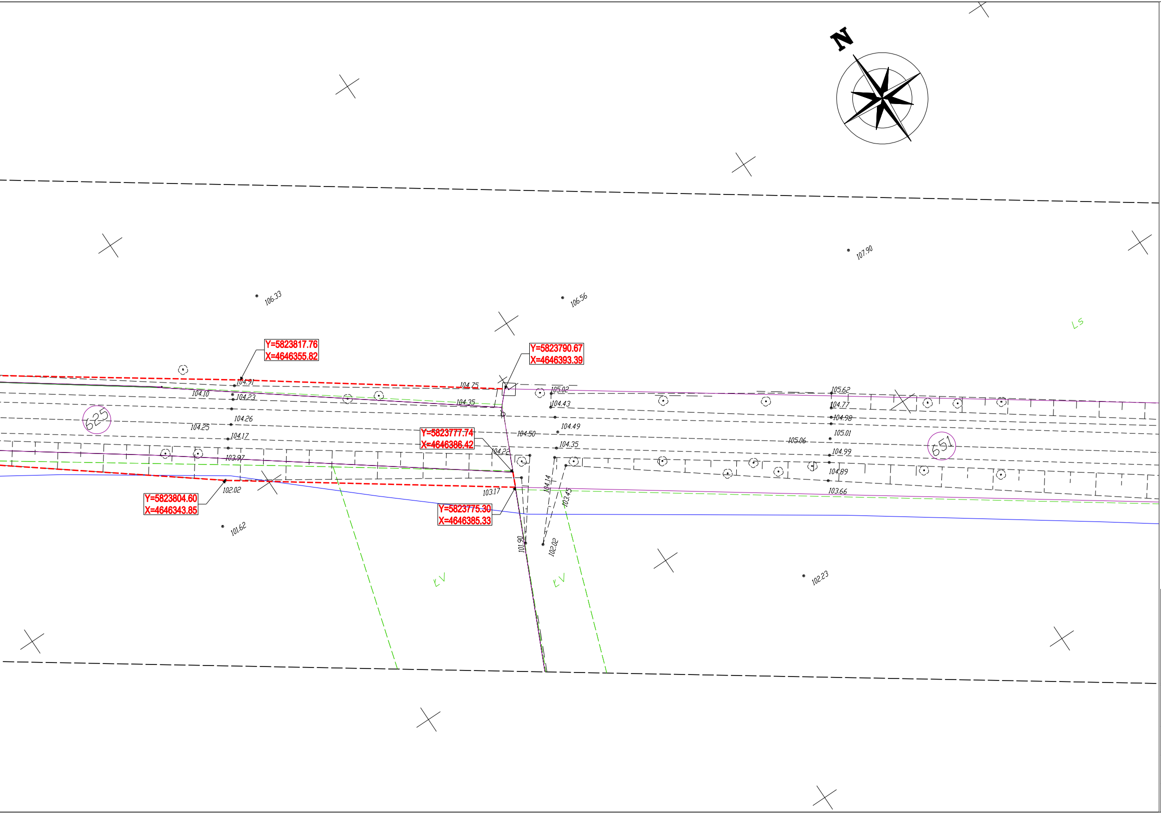
N
107.90
106.33
106.56
Ls
Y=5823817.76
X=4646355.82
Y=5823790.67
X=4646393.39
104.91
104.75
105.02
105.62
104.10
104.23
104.35
104.43
104.77
104.98
625
104.26
104.49
104.25
104.50
105.01
105.06
104.17
104.35
104.99
651
Y=5823777.74
X=4646386.42
104.22
103.97
104.89
104.14
103.45
102.02
103.17
103.66
Y=5823804.60
X=4646343.85
Y=5823775.30
X=4646385.33
101.62
101.90
102.02
ŁV
ŁV
102.23

## OZNACZENIA

—— - istniejące granice działek

- - - - - - - projektowane granice działek

(651) - numery działek

| | | |
|---|---|---|
| **INSTYTUT ZRÓWNOWAŻONEGO ROZWOJU**<br>15-879 Białystok ul. Św. Rocha 5 lok 202<br>tel./fax 085 744 54 98 e-mail: drogi@izr.pl | NAZWA DOKUMENTACJI | Budowa przejść dla płazów pod drogą powiatową Nr 1934B Piątnica -Drozdowo-Wizna |
| | STADIUM | PROJEKT PODZIAŁU DZIAŁEK |

| | | | | |
|---|---|---|---|---|
| TYTUŁ RYSUNKU | PLAN SYTUACYJNY PODZIAŁU DZIAŁEK | PODPIS | Data | 08.2009 |
| | | | Branża | Drogi |
| PROJEKTANT | mgr inż. Piotr Łukjańczuk PDL/0082/POOD/06 | | Nr rys. | 2 |
| OPRACOWAŁ | mgr inż. Bartosz Ignatowski | | | |
| SPRAWDZAJĄCY | mgr inż. Joanna Zielińska Nr BŁ/85/01 | | Skala | 1:500 |