Droga powiatowa Miastkowo - Tarnowo

MAPA SYTUACYJNO - WYSOKOŚCIOWA

SKALA 1 : 1000

Mapa aktualna na dzień 4.07.2010 r

Arkusz 2(5)

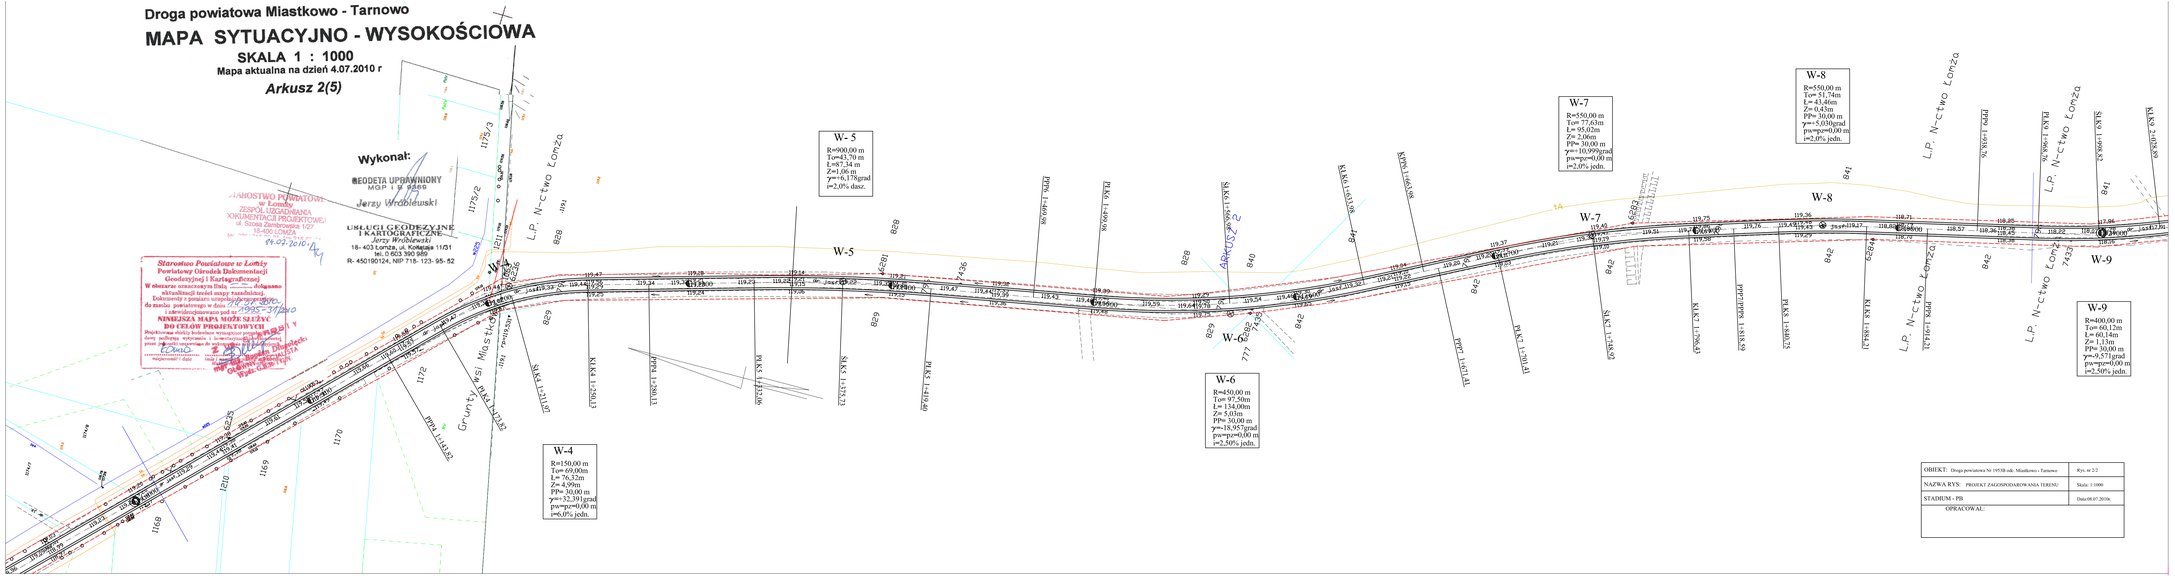

Wykonał:

GEODETA UPRAWNIONY
MGP I W 0860
Jerzy Wróblewski

USŁUGI GEODEZYJNE I KARTOGRAFICZNE
Jerzy Wróblewski
18- 403 Łomża, ul. Kolejowa 11/51
tel. 0 603 360 989
R- 450190124, NIP 718- 123- 95- 52

Starostwo Powiatowe w Łomży
Powiatowy Ośrodek Dokumentacji Geodezyjnej i Kartograficznej
W obszarze oznaczonym linią ——— dołączono aktualizacji treści mapy zasadniczej.
Dokumenty z pomiaru uzupełniają mapę zasadniczą dla miasta powiatowego w dniu 02.07.2010
i zdewidoujawniono pod nr 7995-37/2010
NINIEJSZA MAPA MOŻE SŁUŻYĆ DO CELÓW PROJEKTOWYCH
Projektowanie obiektów budowlanych wymagające uzgodnień z organami ochrony przyrody, ochrony zabytków i konserwatorskich nie może być oparte na niniejszej mapie.
Z-ca Starosty Łomżyńskiego
Grzegorz Piotr Dąbrowski
GŁÓWNY SPECJALISTA
mgr inż. GRZEGORZ DĄBROWSKI
Pow. Ośrodek Dokumentacji Geodezyjnej i Kartograficznej
w Łomży
Data wpisu: 02.07.2010
Data wykonania: 02.07.2010
Data wydania: 02.07.2010
Data wpisu: 02.07.2010
Data wykonania: 02.07.2010
Data wydania: 02.07.2010

OBIEKT: Droga powiatowa Nr 19538 odc. Miastkowo - Tarnowo	Rys. nr 2/2
NAZWA RYS: PROJEKT ZAGOSPODAROWANIA TERENU	Skala: 1:1000
STADIUM - PB	Data:08.07.2010r.
OPRACOWAŁ:	