


Przekrój poprzeczny chodnika A - A

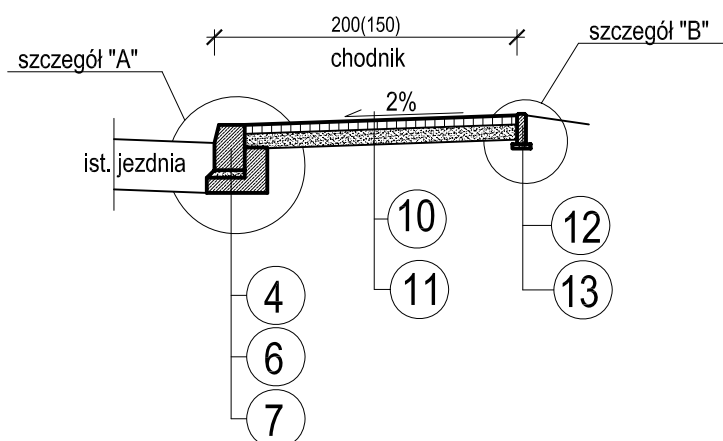

4	- Krawężnik betonowy 15x30 cm (wg. BN-80/6775-03.03)
6	- Podsypka cementowo piaskowa 1:4 gr. 5 cm (wg. PN-57/S-06100)
7	- Ława pod krawężnik z betonu B-10 (wg. PN-75/B-06250)
10	- Kostka brukowa betonowa gr. 6 cm (wg. PN-57/S-06100)
11	- Podsypka piaskowa gr. 10 cm (wg. BN-84/6774-04)
12	- Obrzeże betonowe 20x6 cm (wg. BN-80/6775-03.03)
13	- Podsypka piaskowa gr. 3 cm

Obiekt: Budowa chodnika dla pieszych w ciągu dr. powiatowej nr 1991B w lok. 0+000 - 0+210,00 oraz drogi powiatowej nr 1889B w lok. 0+000 - 1+072,00 w miejscowości Dobrylas gm. Zbójna dz. nr 901, 900/2, 798, 900/3, 974, 638

Projektant:
inż. bud. Krzysztof Święcki
upr. PDL/0004/PWOK/04

Podpis

Inwestor:
Zarząd Dróg Powiatowych w Łomży
ul. Poligonowa 30
18-400 Łomża

Data:

08.2009r.

Skala:

1:50

Nr rys.:

Stadium:
Projekt budowlany

Rysunek:

Zjazd indywidualny