


szczegół "D"

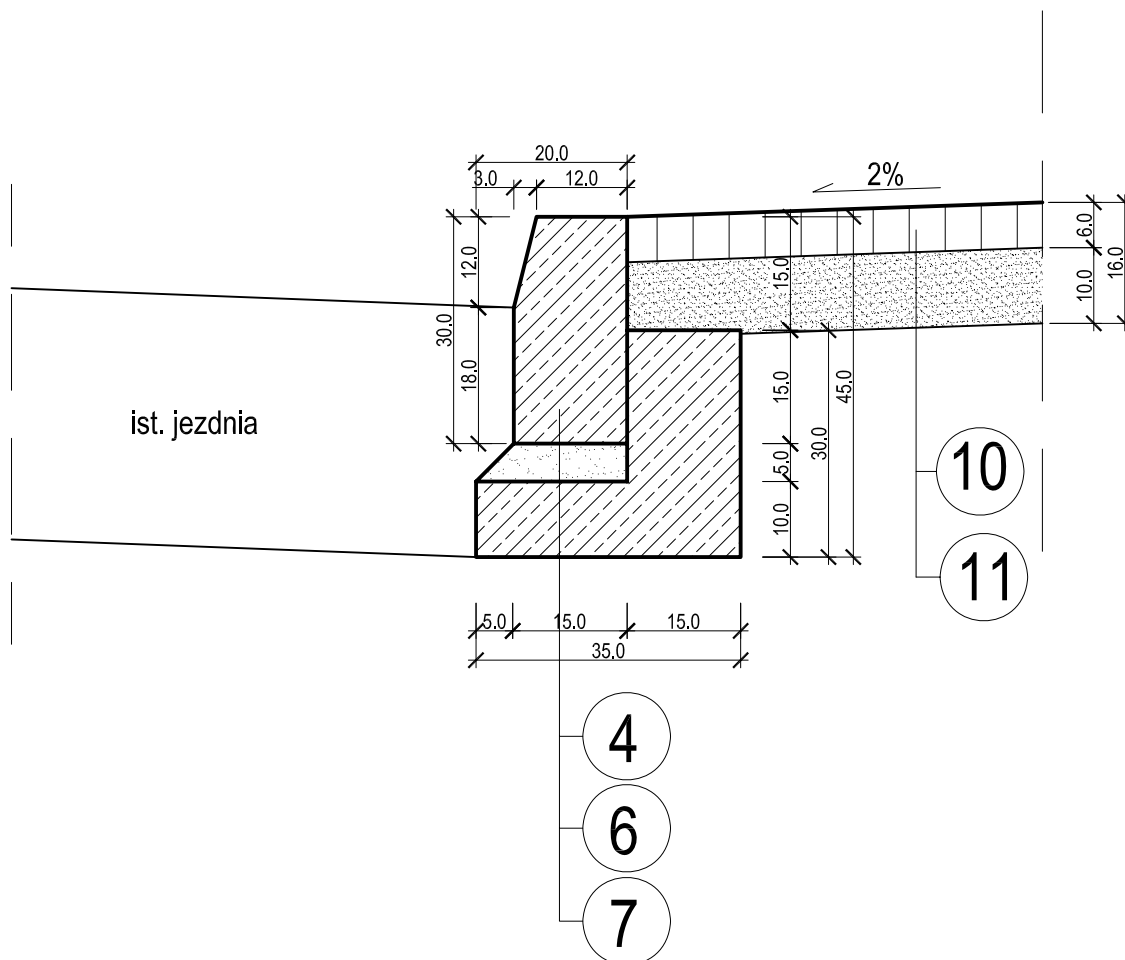

4	-Krawężnik betonowy 15x30 cm (wg. BN-80/6775-03.03)
6	- Podsyпка cementowo piaskowa 1:4 gr. 5 cm (wg. PN-57/S-06100)
7	- Ława pod krawężnik z betonu B-10 (wg. PN-75/B-06250)
10	- Kostka brukowa betonowa gr. 6 cm (wg. PN-57/S-06100)
11	- Podsyпка piaskowa gr. 10 cm (wg. BN-84/6774-04)

Obiekt: Budowa chodnika dla pieszych w ciągu drogi powiatowej nr 1937B Łomża -
- Pniewo w miejscowości Siemień Nadrzeczny gm. Łomża

Projektant:
**inż. bud. Krzysztof
Święcki**
upr. PDL/0004/PWOK/04

Podpis

Adres:
dz. nr 299, 610 - pas drogi powiatowej
dz. 612 - działka Gminy Łomża
294, 295, 296, 297, 298, 611, 613 - dz. prywatne

Inwestor:
Zarząd Dróg Powiatowych w Łomży
ul. Poligonowa 30
18-400 Łomża

Stadium: **PB, PW**

Rysunek:
Szczegół konstrukcyjny

Data:

06.2010 r.

Skala:

1:10

Nr rys.: