


# ZJAZD INDYWIDUALNY SKALA 1:100

## TYP B

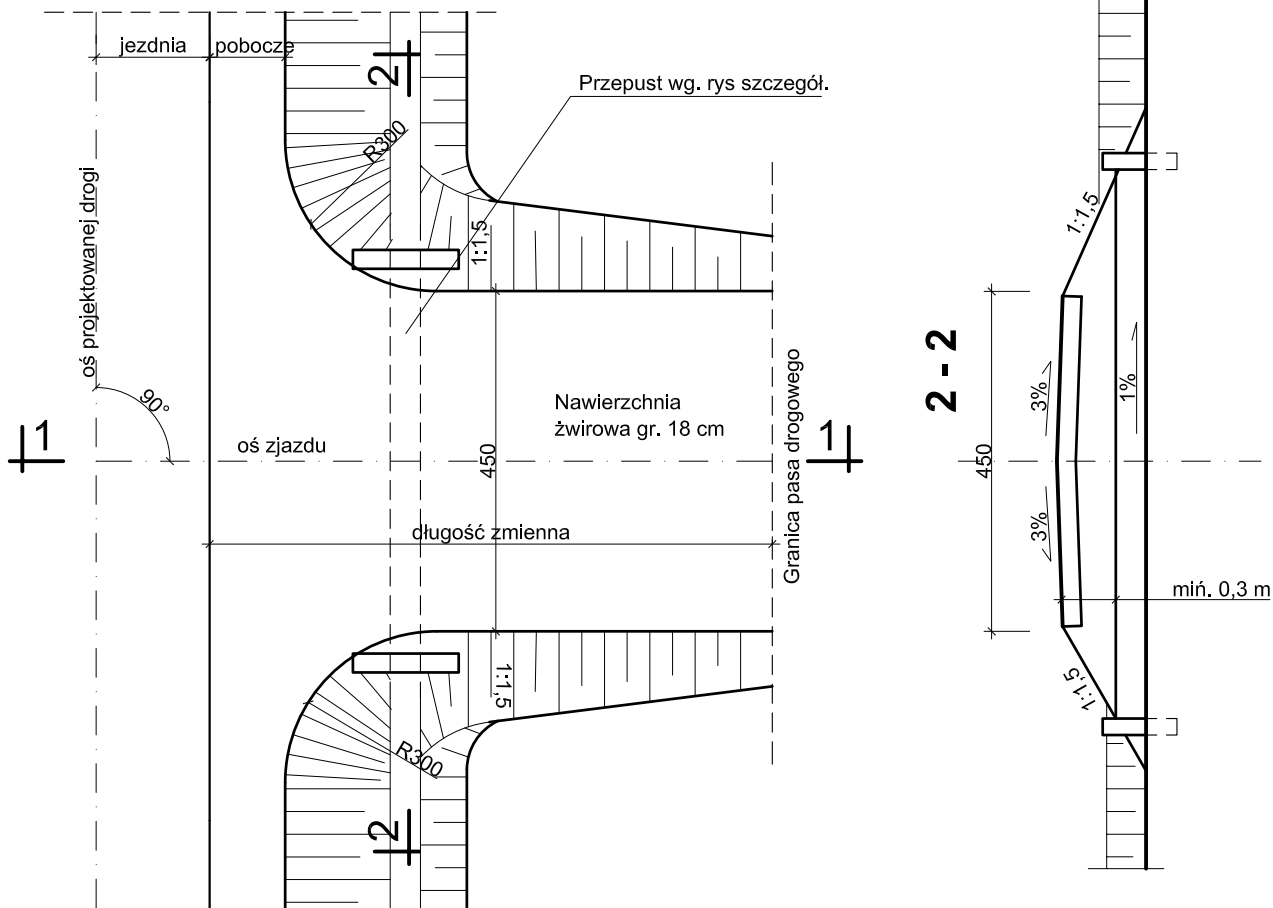

### PRZEKRÓJ 1 - 1

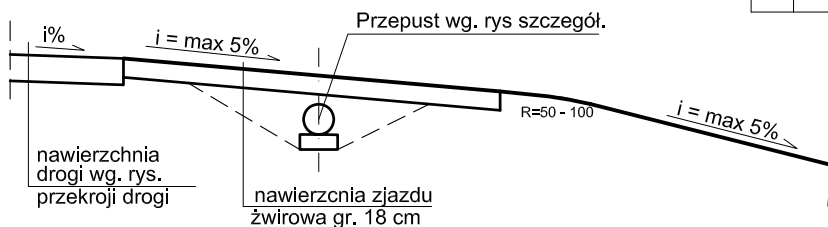


TABELA PRZEDMIAROWA

Lp.	Wyszczególnienie robót	j.m.	Ilość
1.	Nawierzchnia żwirowa wg. tabeli zjazdów		
2.	Przepust d40 L= 7,0 m	szt	1

<p>Obiekt: <b>Przebudowa drogi gminnej nr 1914B Górki - Dobrzyjałowo - Pieńki Borowe - Korytki - Kaimy w lokalizacji 0+000 - 5+404,10</b>  <b>działki nr 394, 156/2, 157, 292, 73</b></p>			
<p>Projektant:</p> <p><b>inż. bud. Krzysztof Święcki</b>  PDL/0004/PWOK/04</p>	<p>Podpis</p>	<p>Inwestor:</p> <p><b>Zarząd Dróg Powiatowych w Łomży</b>  ul. Polygonowa 30  18-400 Łomża</p>	<p>Rok:</p> <p>07.2009</p>
<p>Sprawdzający:</p> <p><b>tech. Krzysztof Radziszewski</b>  WZDP-8-445/320/66  UAN.7342-46/92</p>	<p>Podpis</p>	<p>Rysunek:</p> <p><b>Zjazd indywidualny</b></p>	<p>Skala:</p> <p>1:100</p>
			<p>Nr rys.:</p>