

# ZJAZD INDYWIDUALNY SKALA 1:100

TYP D


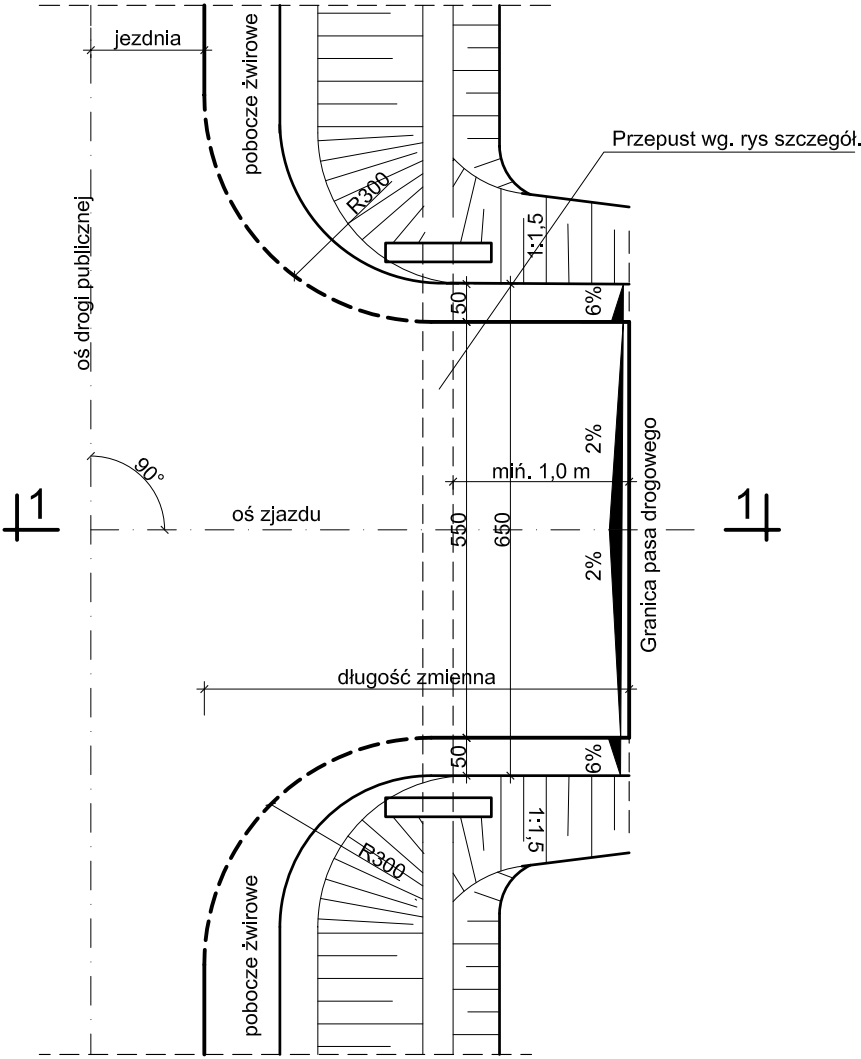


TABELA PRZEDMIAROWA

Lp.	Wyszczególnienie robót
1.	Nawierzchnia z kostki betonowej wg. tabeli zjazdów
2.	Przepust d40 L = 5,0 m

## PRZEKRÓJ 1 - 1

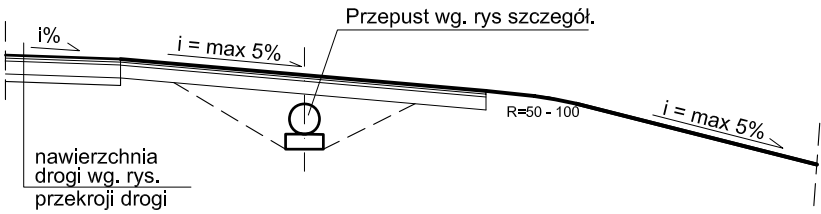

Opis: Przebudowa drogi gminnej nr 1914B Górki - Dobrzyjałowo - Pieńki Borowe - Korytki - Kaimy w lokalizacji 0+000 - 5+404,10 działki nr 394, 156/2, 157, 292, 73			
Projektant: inż. bud. Krzysztof Święcki PDL/0004/PWOK/04	Podpis	Inwestor: Zarząd Dróg Powiatowych w Łomży ul. Polygonowa 30 18-400 Łomża	Rok: 07.2009
Sprawdzający: tech. Krzysztof Radziszewski WZDP-8-445/320/66 UAN.7342-46/92	Podpis	Rysunek: Zjazd indywidualny	Skala: 1:100
			Nr rys.: