


PRZEKRÓJ NORMALNY NA PROSTEJ

SKALA 1:50

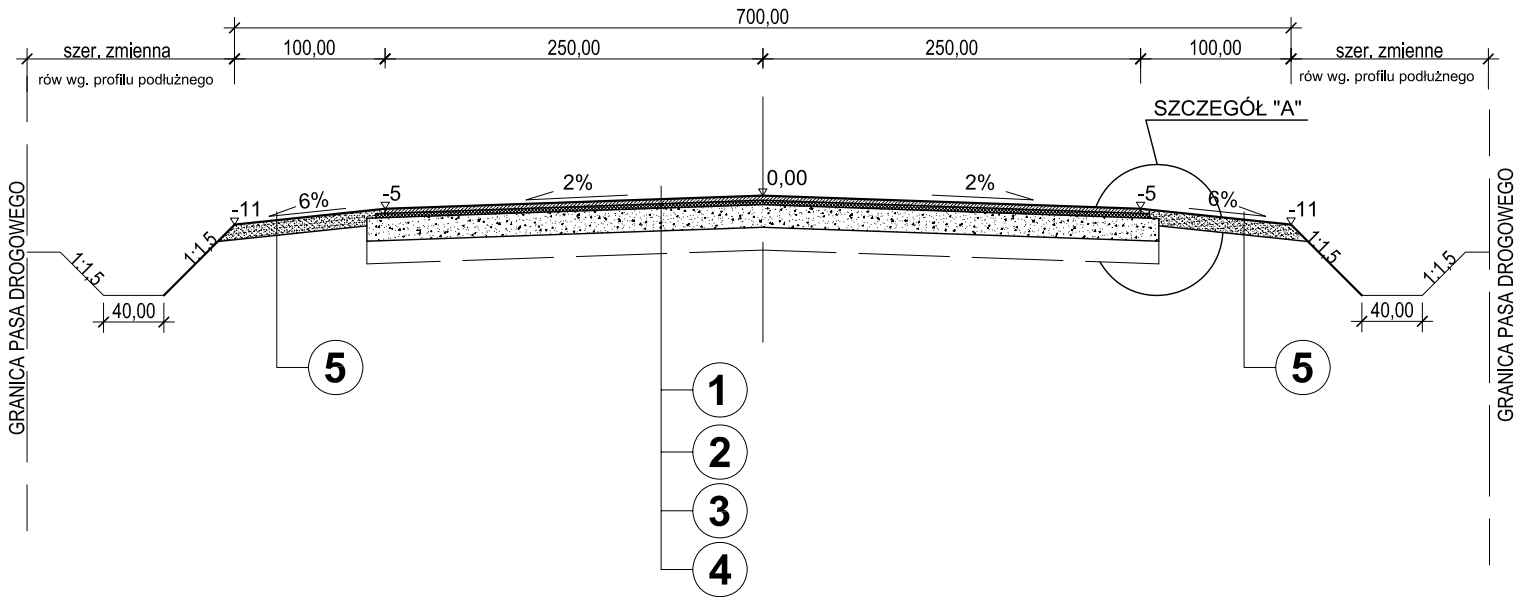


LEGENDA:

1	- Warstwa ścierala gr. 4 cm z betonu asfaltowego
2	- Warstwa wiążąca gr. 4 cm z betonu asfaltowego
3	- podbudowa z kruszywa łamanego stabilizowanego mechanicznie śr. gr. 20 cm
4	- Ist. nawierzchnia zagęszczona
5	- Uzupełnienie poboczy żwirem gr. 10 cm

Obiekt: Przebudowa drogi powiatowej nr 1944B dr. 677 - Sierzputy M. - - Stacja Śniadowo - Stare Duchny - Grabowo na odcinku Stacja Śniadowo - - Stare Duchny w lokalizacji roboczej 0+000 - 3+032,60			
Projektant: tech. Krzysztof Radziszewski upr. WZDP-8-445/320/66 upr. UAN.7342-46/92	Podpis	Investor: Zarząd Dróg Powiatowych w Łomży ul. Polygonowa 30 18-400 Łomża	Rok: 08.2011
Sprawdzający: inż. bud. Krzysztof Święcki upr. PDL/0004/PWOK/04	Podpis	Lokalizacja: dz. nr: 96, 108, 85/2, 85/1, 88, 87 - Mężenin dz. nr: 83, 89/2, 89/1, 92 - Olszewo dz. nr: 159 - Stare Duchny Gmina Śniadowo, powiat łomżyński	Skala: 1:50
		Stadium: PB, PW	Nr rys.:
		Rysunek: Przekrój normalny na prostej	

PRZEKRÓJ NORMALNY NA ŁUKU
SKALA 1:50

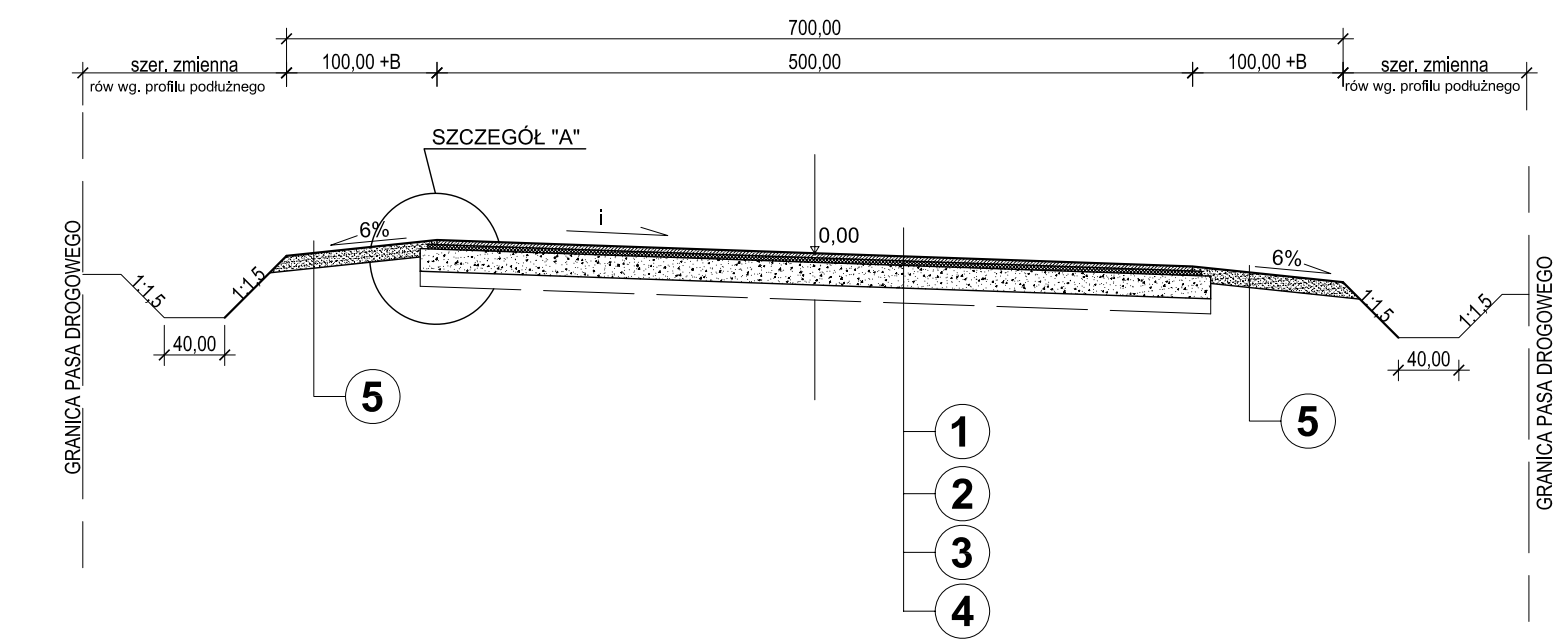

LEGENDA:

1	- Warstwa ścierala gr. 4 cm z betonu asfaltowego
2	- Warstwa wiążąca gr. 4 cm z betonu asfaltowego
3	- podbudowa z kruszywa łamanego stabilizowanego mechanicznie śr. gr. 20 cm
4	- Ist. nawierzchnia zagęszczona
5	- Uzupełnienie poboczy żwirem gr. 10 cm

B -
i -

- wg. wykazu łuków poziomych

Objekt: Przebudowa drogi powiatowej nr 1944B dr. 677 - Sierzputy M. - - Stacja Śniadowo - Stare Duchny - Grabowo na odcinku Stacja Śniadowo - - Stare Duchny w lokalizacji roboczej 0+000 - 3+032,60			
Projektant: tech. Krzysztof Radziszewski upr. WZDP-8-445/320/66 upr. UAN.7342-46/92	Podpis	Investor: Zarząd Dróg Powiatowych w Łomży ul. Poligonowa 30 18-400 Łomża	Rok: 08.2011
Sprawdzający: inż. bud. Krzysztof Święcki upr. PDL/0004/PWOK/04	Podpis	Lokalizacja: dz. nr 96, 108, 85/2, 85/1, 88, 87 - Mężenin dz. nr 83, 89/2, 89/1, 92 - Olszewo dz. nr 159 - Stare Duchny Gmina Śniadowo, powiat komżyński	Skala: 1:50
		Stadium: PB, PW	Nr rys.:
Rysunek: Przekrój normalny na łuku			