TRASA 1

PIK. 2,45

Pole pow. HUMUS ISTN. = 0,00m2 Pole pow. WYRÓWNAWCZA = 0,00m2
Pole pow. WYKOP = 1,69m2 Pole pow. WIĄŻĄCA = 0,99m2
Pole pow. NASYP = 0,00m2 Pole pow. ŚCIERALNA = 0,60m2

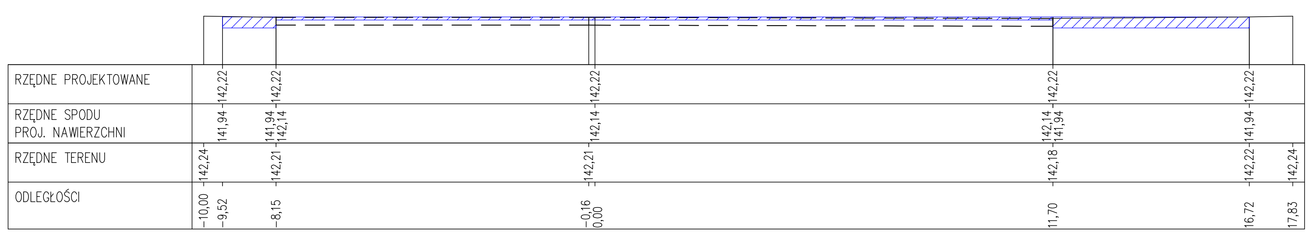

PIK. 28,01

Pole pow. HUMUS ISTN. = 0,53m2 Pole pow. WYRÓWNAWCZA = 0,27m2
Pole pow. WYKOP = 0,01m2 Pole pow. WIĄŻĄCA = 0,25m2
Pole pow. NASYP = 0,39m2 Pole pow. ŚCIERALNA = 0,15m2

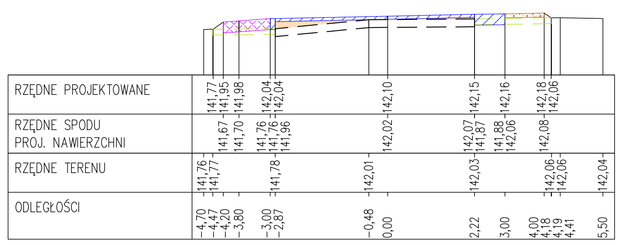

PIK. 53,77

Pole pow. HUMUS ISTN. = 0,51m2 Pole pow. WYRÓWNAWCZA = 0,36m2
Pole pow. WYKOP = 0,01m2 Pole pow. WIĄŻĄCA = 0,20m2
Pole pow. NASYP = 0,21m2 Pole pow. ŚCIERALNA = 0,12m2

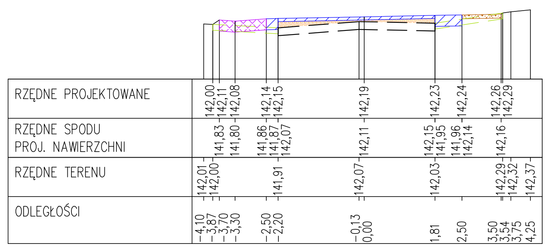

PIK. 106,96

Pole pow. HUMUS ISTN. = 0,34m2 Pole pow. WYRÓWNAWCZA = 0,30m2
Pole pow. WYKOP = 0,00m2 Pole pow. WIĄŻĄCA = 0,23m2
Pole pow. NASYP = 0,31m2 Pole pow. ŚCIERALNA = 0,14m2

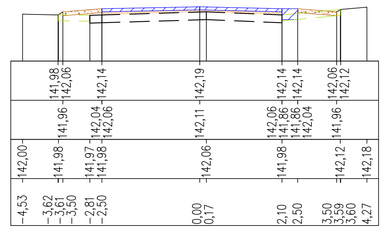

PIK. 133,73

Pole pow. HUMUS ISTN. = 0,43m2 Pole pow. WYRÓWNAWCZA = 0,24m2
Pole pow. WYKOP = 0,01m2 Pole pow. WIĄŻĄCA = 0,22m2
Pole pow. NASYP = 0,35m2 Pole pow. ŚCIERALNA = 0,13m2

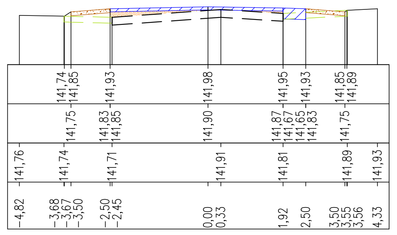

PIK. 160,74

Pole pow. HUMUS ISTN. = 0,42m2 Pole pow. WYRÓWNAWCZA = 0,41m2
Pole pow. WYKOP = 0,01m2 Pole pow. WIĄŻĄCA = 0,22m2
Pole pow. NASYP = 0,40m2 Pole pow. ŚCIERALNA = 0,13m2

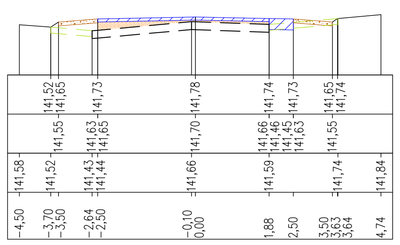

PIK. 179,00

Pole pow. HUMUS ISTN. = 0,41m2 Pole pow. WYRÓWNAWCZA = 0,26m2
Pole pow. WYKOP = 0,00m2 Pole pow. WIĄŻĄCA = 0,22m2
Pole pow. NASYP = 0,34m2 Pole pow. ŚCIERALNA = 0,13m2

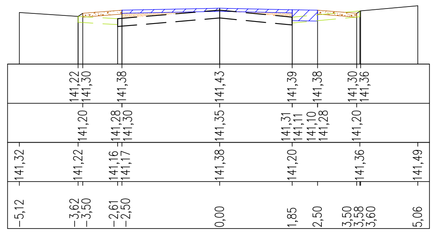

PIK. 179,01

Pole pow. HUMUS ISTN. = 0,44m2 Pole pow. WYRÓWNAWCZA = 0,00m2
Pole pow. WYKOP = 0,01m2 Pole pow. WIĄŻĄCA = 0,00m2
Pole pow. NASYP = 0,59m2 Pole pow. ŚCIERALNA = 0,00m2

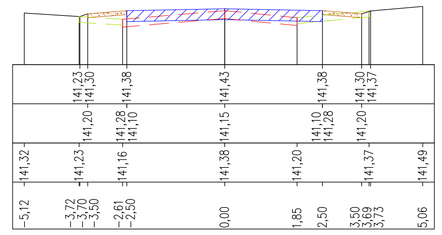

PIK. 182,06

Pole pow. HUMUS ISTN. = 0,45m2 Pole pow. WYRÓWNAWCZA = 0,00m2
Pole pow. WYKOP = 0,40m2 Pole pow. WIĄŻĄCA = 0,00m2
Pole pow. NASYP = 0,06m2 Pole pow. ŚCIERALNA = 0,00m2

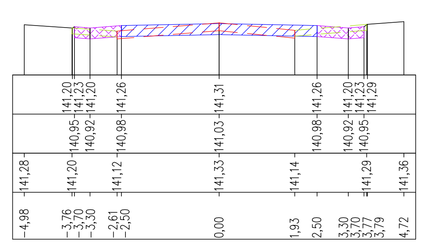

PIK. 192,12

Pole pow. HUMUS ISTN. = 0,47m2 Pole pow. WYRÓWNAWCZA = 0,00m2
Pole pow. WYKOP = 0,71m2 Pole pow. WIĄŻĄCA = 0,00m2
Pole pow. NASYP = 0,06m2 Pole pow. ŚCIERALNA = 0,00m2

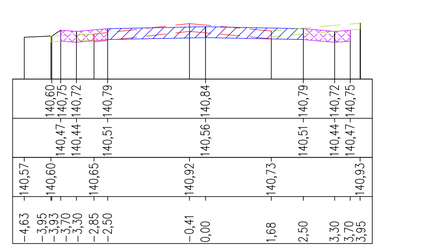

PIK. 209,58

Pole pow. HUMUS ISTN. = 0,48m2 Pole pow. WYRÓWNAWCZA = 0,00m2
Pole pow. WYKOP = 0,36m2 Pole pow. WIĄŻĄCA = 0,00m2
Pole pow. NASYP = 0,06m2 Pole pow. ŚCIERALNA = 0,00m2

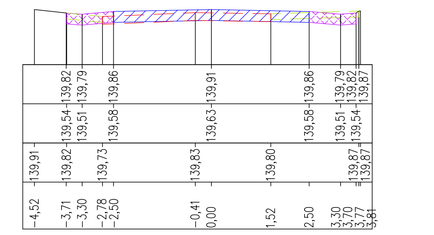

PIK. 234,97

Pole pow. HUMUS ISTN. = 0,55m2 Pole pow. WYRÓWNAWCZA = 0,00m2
Pole pow. WYKOP = 0,22m2 Pole pow. WIĄŻĄCA = 0,00m2
Pole pow. NASYP = 0,58m2 Pole pow. ŚCIERALNA = 0,00m2

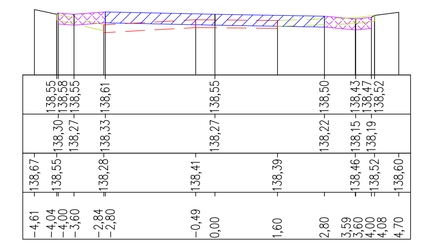

PIK. 265,86

Pole pow. HUMUS ISTN. = 0,69m2 Pole pow. WYRÓWNAWCZA = 0,00m2
Pole pow. WYKOP = 0,13m2 Pole pow. WIĄŻĄCA = 0,00m2
Pole pow. NASYP = 0,82m2 Pole pow. ŚCIERALNA = 0,00m2

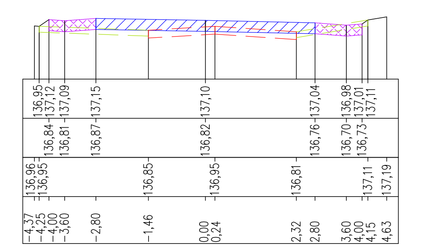

PIK. 282,00

Pole pow. HUMUS ISTN. = 0,67m2 Pole pow. WYRÓWNAWCZA = 0,00m2
Pole pow. WYKOP = 0,07m2 Pole pow. WIĄŻĄCA = 0,00m2
Pole pow. NASYP = 0,78m2 Pole pow. ŚCIERALNA = 0,00m2

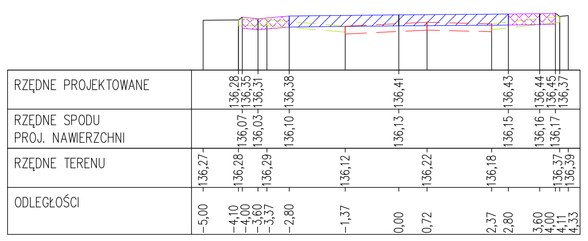

PIK. 282,01

Pole pow. HUMUS ISTN. = 0,62m2 Pole pow. WYRÓWNAWCZA = 0,00m2
Pole pow. WYKOP = 0,07m2 Pole pow. WIĄŻĄCA = 0,00m2
Pole pow. NASYP = 0,79m2 Pole pow. ŚCIERALNA = 0,00m2

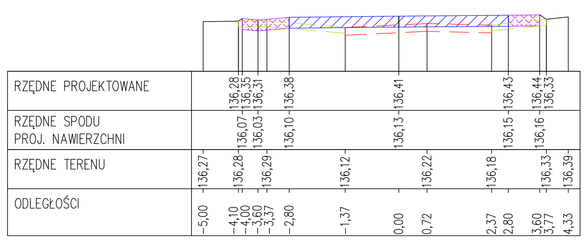

PIK. 292,98

Pole pow. HUMUS ISTN. = 0,74m2 Pole pow. WYRÓWNAWCZA = 0,00m2
Pole pow. WYKOP = 0,10m2 Pole pow. WIĄŻĄCA = 0,00m2
Pole pow. NASYP = 1,71m2 Pole pow. ŚCIERALNA = 0,00m2

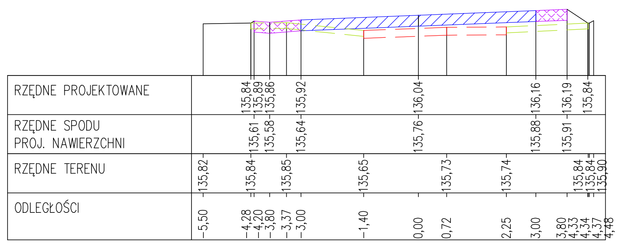

PIK. 317,13

Pole pow. HUMUS ISTN. = 0,75m2 Pole pow. WYRÓWNAWCZA = 0,00m2
Pole pow. WYKOP = 0,09m2 Pole pow. WIĄŻĄCA = 0,00m2
Pole pow. NASYP = 1,22m2 Pole pow. ŚCIERALNA = 0,00m2

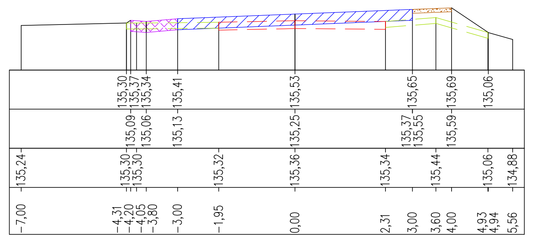

PIK. 317,14

Pole pow. HUMUS ISTN. = 0,74m2 Pole pow. WYRÓWNAWCZA = 0,45m2
Pole pow. WYKOP = 0,11m2 Pole pow. WIĄŻĄCA = 0,21m2
Pole pow. NASYP = 0,71m2 Pole pow. ŚCIERALNA = 0,13m2

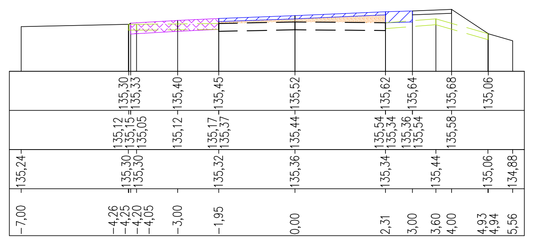

PIK. 338,93

Pole pow. HUMUS ISTN. = 0,61m2 Pole pow. WYRÓWNAWCZA = 0,36m2
Pole pow. WYKOP = 0,00m2 Pole pow. WIĄŻĄCA = 0,19m2
Pole pow. NASYP = 1,49m2 Pole pow. ŚCIERALNA = 0,12m2

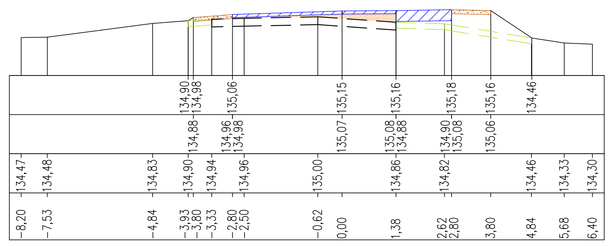

PIK. 368,20

Pole pow. HUMUS ISTN. = 0,43m2 Pole pow. WYRÓWNAWCZA = 0,83m2
Pole pow. WYKOP = 0,00m2 Pole pow. WIĄŻĄCA = 0,21m2
Pole pow. NASYP = 0,94m2 Pole pow. ŚCIERALNA = 0,12m2

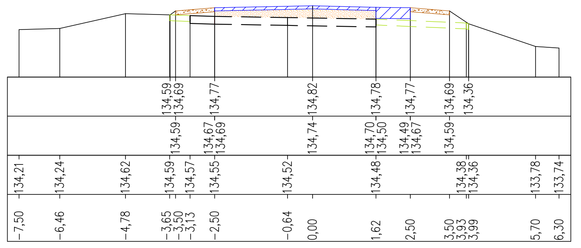

PIK. 368,21

Pole pow. HUMUS ISTN. = 0,43m2 Pole pow. WYRÓWNAWCZA = 1,23m2
Pole pow. WYKOP = 0,00m2 Pole pow. WIĄŻĄCA = 0,21m2
Pole pow. NASYP = 0,93m2 Pole pow. ŚCIERALNA = 0,12m2

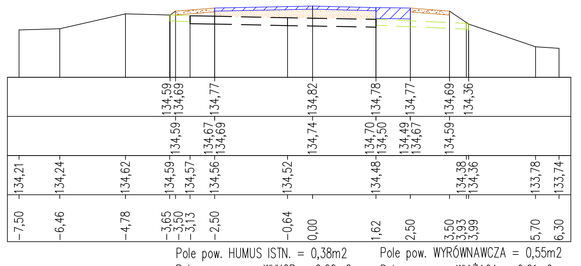

PIK. 390,44

Pole pow. HUMUS ISTN. = 0,38m2 Pole pow. WYRÓWNAWCZA = 0,55m2
Pole pow. WYKOP = 0,00m2 Pole pow. WIĄŻĄCA = 0,21m2
Pole pow. NASYP = 0,37m2 Pole pow. ŚCIERALNA = 0,12m2

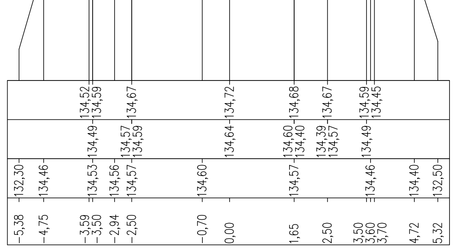

TRASA 2

PIK. 2,50

Pole pow. HUMUS ISTN. = 0,81m2 Pole pow. WYRÓWNAWCZA = 0,40m2
Pole pow. WYKOP = 0,53m2 Pole pow. WIĄŻĄCA = 0,46m2
Pole pow. NASYP = 0,00m2 Pole pow. ŚCIERALNA = 0,46m2

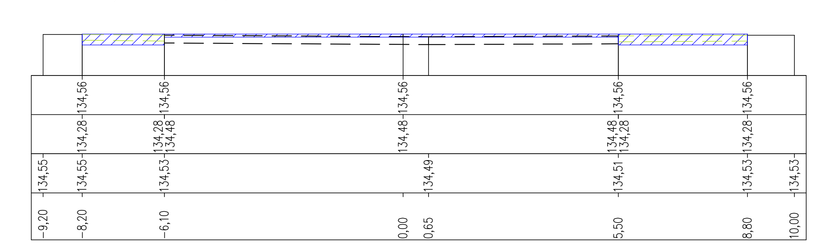

OZNACZENIA:

- proj. nawierzchnia
- proj. pobocze z płyt ażurowych
- proj. pobocze z kruszywa
- proj. warstwa wyrównawcza
- istn. humus do usunięcia
- istn. nawierzchnia
- istn. nawierzchnia do rozbiórki

PPI „LAZAR"
ZPI „LAZAR" Adam Łazarski, 18-400 Łomża, ul. Kościelna 11BA,
tel. 086-2186166, fax. 0870 516 509, NIP: 718-111-04-08, REGON: 200147781

Tytuł opracowania	Przebudowa i rozbudowa drogi powiatowej nr 18368 we wsi Wiąz
Inwestor	ZARZĄD POWIATU I GMINY KIEGO Łomża, ul. Polgonowa 1/27
Nazwa rysunku	PRZEKROJE POPRZECZNE
Data opracowania: 08/2012 r.	Faza: P.B. Skala: 1:100 Nr rys. 6/1
Branża	Imię i nazwisko / Nr uprawnień bdia in2 / Podpis
Drogowa: autor	mgr inż. Adam Łazarski / UAN 7342-39/92 POLBSO/180/01
Sprawdził:	mgr inż. Janusz Nowakowski / UAN 7342-11/92 POLBSO/240/03