



Płyta drogowa żelbetowa

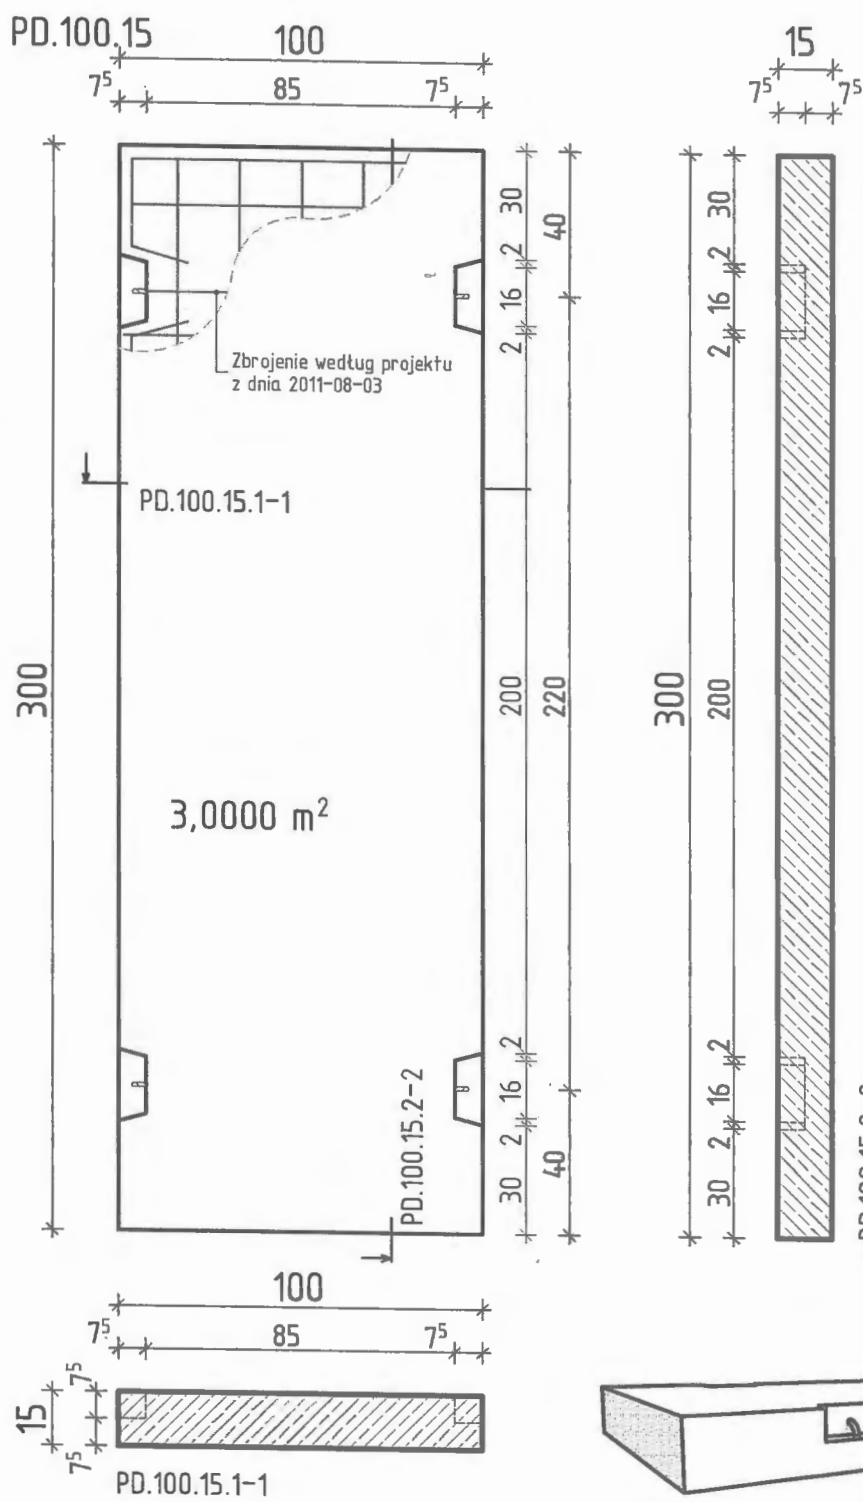

ZASTOSOWANIE:
Płyty przeznaczone są do budowy stałych i tymczasowych nawierzchni drogowych, placów składowych, parkingów oraz do budowy dróg dojazdowych i objazdowych.

-beton klasy	C25/30
-powierzchnia elem.	3,00m ²
-objętość elementu	0,45m ³
-masa elementu	1125kg
-nasiąkliwość	≤ 5%
-stal AIIIIN	

Produkowana zgodnie i na podstawie
Aprobaty IBDiM Nr AT/2011-02-2782

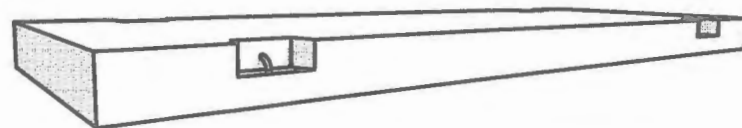

Objekt: Remont drogi powiatowej nr 1952B Stare Szaby - Jakać Borki w lokalizacji km 7+135,00 - 8+125,00 (Odc. III)	
Projektant: inż. bud. Krzysztof Świecki upr. POL/0004/PWOK/004	Podpis: 
Inwestor: Zarząd Dróg Powiatowych w Łomży ul. Poligonowa 30 18-400 Łomża	
Localizacja: dz. nr/37, 196/2, 49, 196/3, 196/1, 76 72/1, 84, 23, 36 - Jakać Borki Gmina Szniadowo, powiat łomżyński	
Stadium: Projekt wykonawczy	
Rysunek:	
Rok: 03.2014 r.	
Skala: 1:20	
Nr rys.: 20	