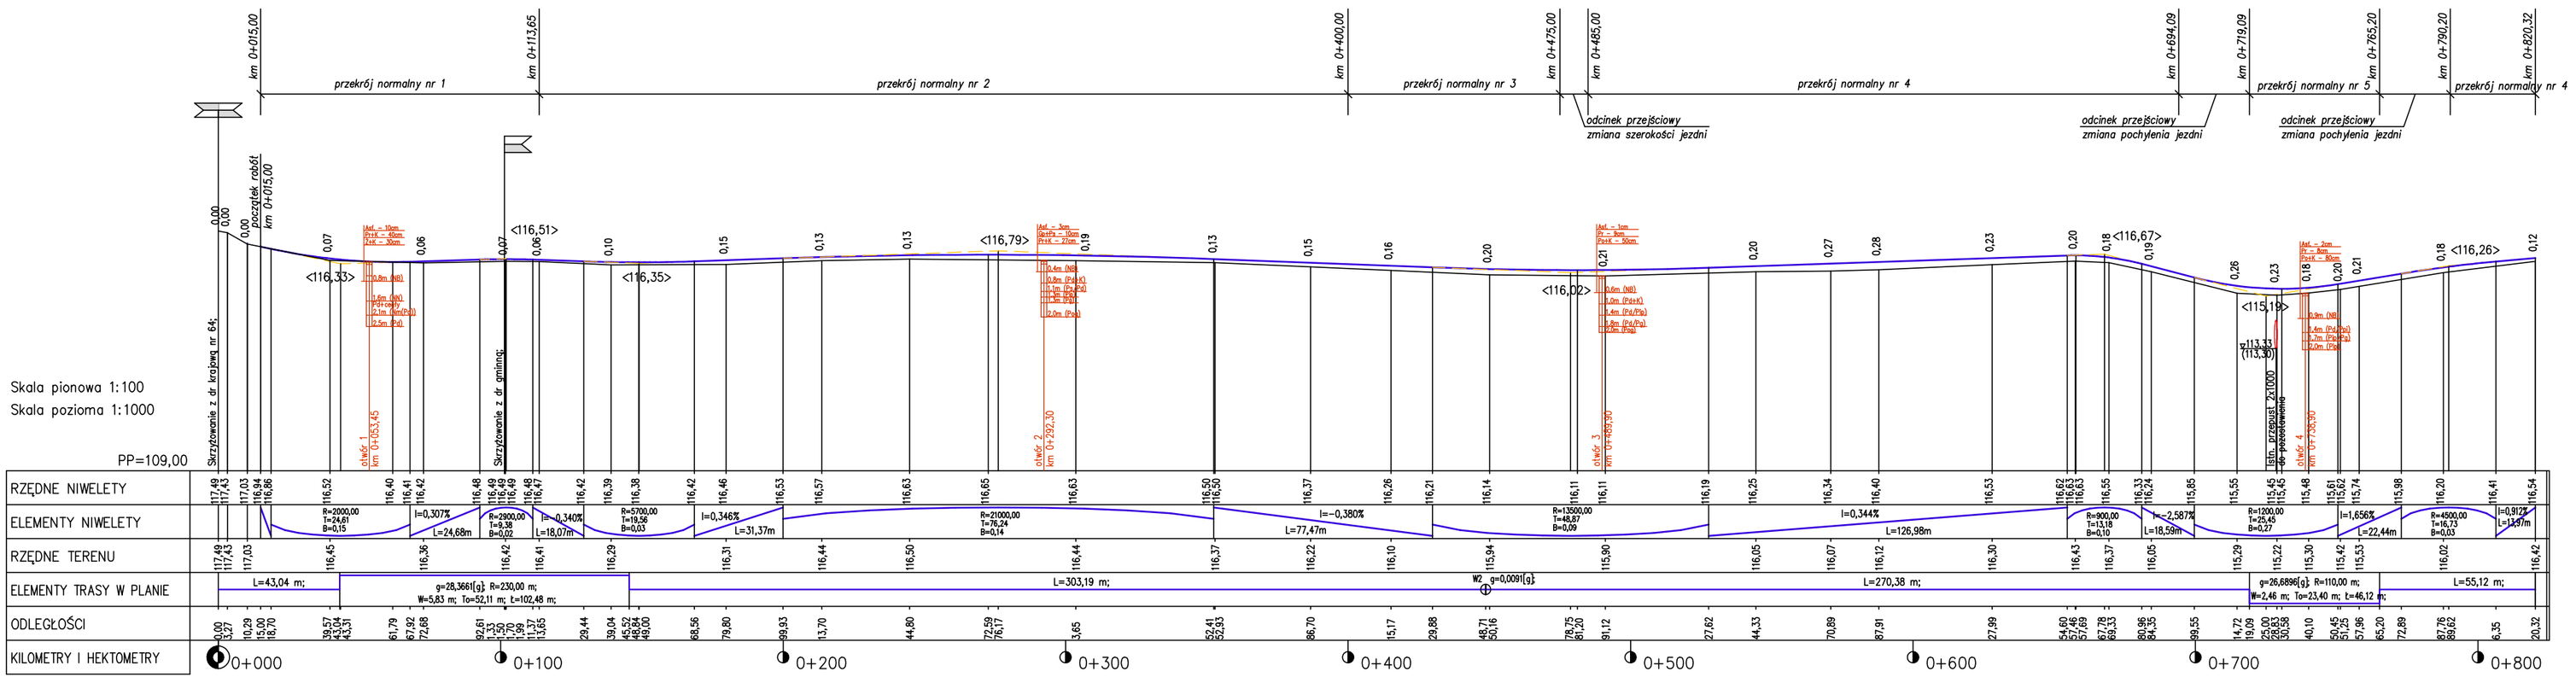

ZPI „LAZAR" ZPI „LAZAR" Adam Lazarski, 18-400 Łomża, ul. Kierskowa 118A tel. 086-2180244, fax: 6078192 NIP: 718-111-06-06 REGON: 200147783			
Nazwa i adres inwestycji	Remont drogi powiatowej nr 1964B		
Inwestor	Zarząd Dróg Powiatowych w Łomży 18-400 Łomża, ul. Polgorowa 30		
Nazwa rysunku	PROFIL PODŁUŻNY		
Data opracowania: 04/2014 r.	Faza: P.B.	Skala: 1:100/1000	Nr rys. 4
Branża	Imię i nazwisko	Nr uprawnień lizba inż.	Podpis
Drogowa: autor	mgr inż. Adam Lazarski	UAN 7342-38/92 POL/BD/1800/01	
Opracował:	inż. Radosław Piaścik		
Sprawdził:	mgr inż. Janusz Nowakowski	UAN 7342-113/92 POL/BD/0349/03	