


PRZEKRÓJ NORMALNY 1 SKALA 1:50


od km 0+015,00 do km 0+113,65

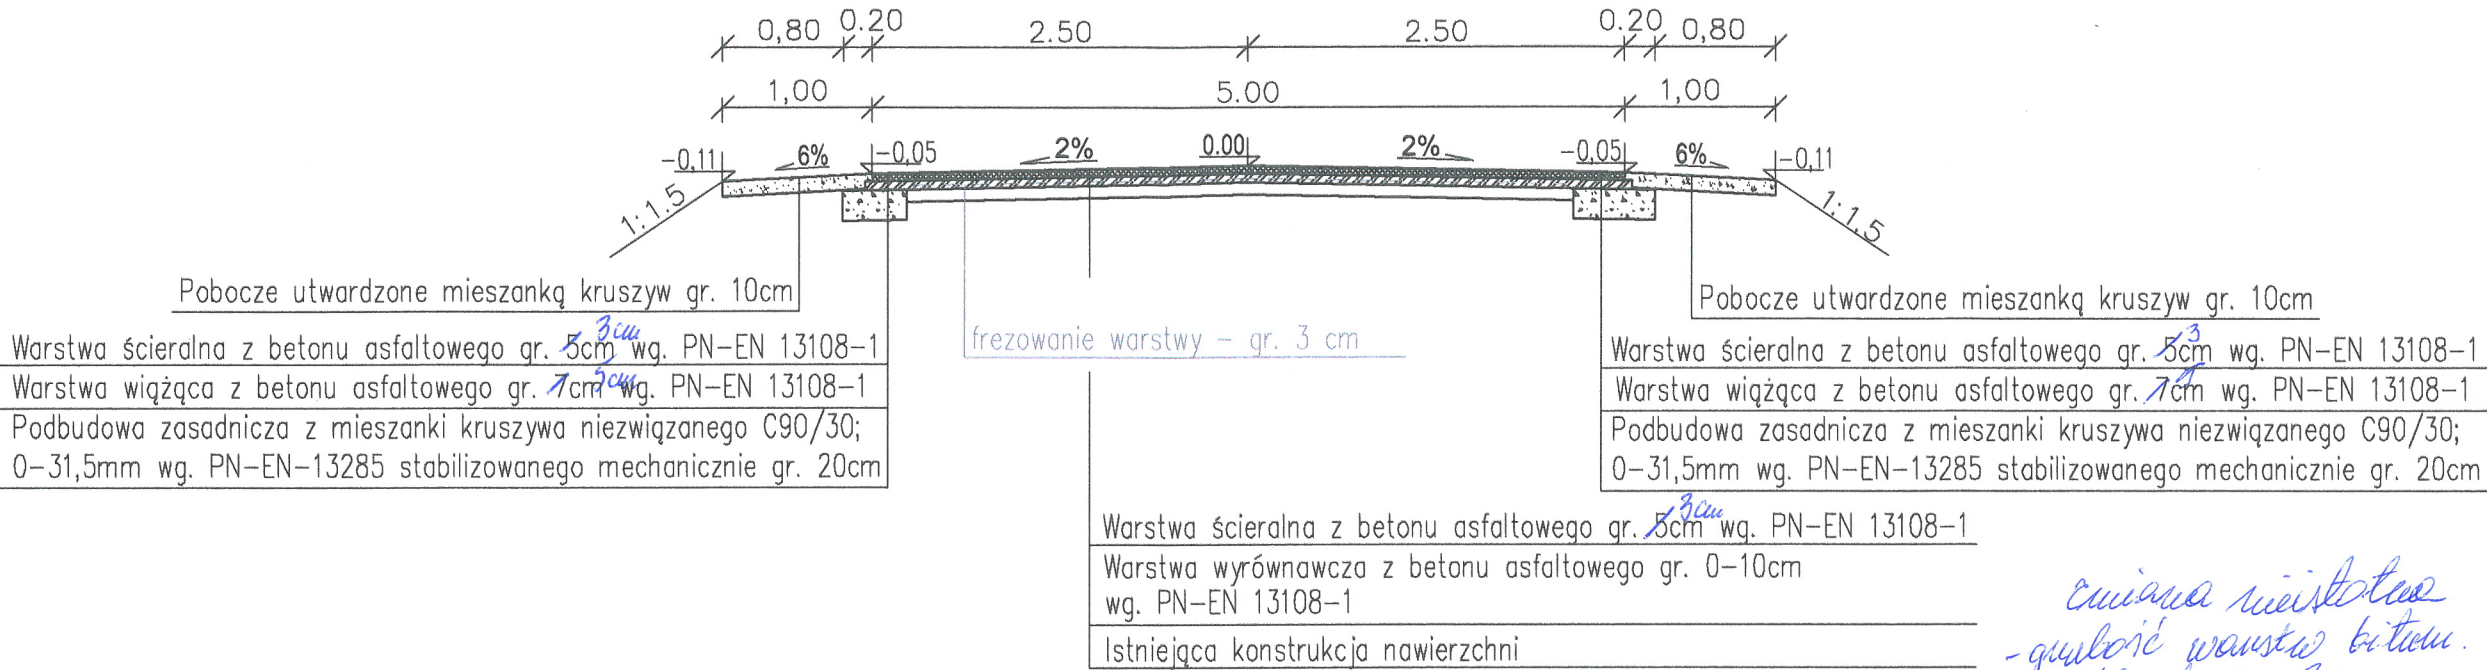

zmiana wielkości  
- grubość warstwy bitum.  
- ścieralna - 3cm  
- wiążąca - 5cm

SZCZEGÓŁY KONSTRUKCYJNE

skala 1:25

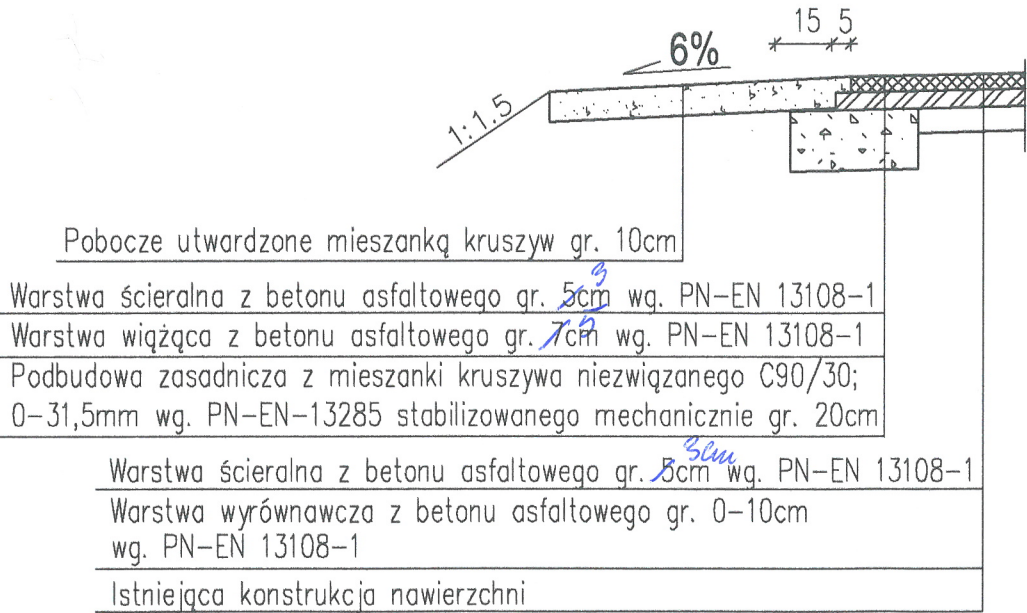

mgr inż. Adam Łazarski  
Uprawnienia projektanta M/AN-7342-38/92  
Uprawnienia budowlane Nr LOM-64  
w spec. konstr.-bud. b.o. w zakresie dróg

ZPI „LAZAR” Adam Łazarski, 18-400 Łomża, ul. Kierzkowa 118A tel. 086-2180244, kom. 607913126 NIP: 718-111-06-86 REGON: 200147783			
Nazwa i adres inwestycji	Remont drogi powiatowej nr 1964B		
Inwestor	Zarząd Dróg Powiatowych w Łomży 18-400 Łomża, ul. Poligonowa 30		
Nazwa rysunku	PRZEKROJE NORMALNE		
Data opracowania: 04/2014 r.	Faza: P.B.	Skala: 1:50	Nr rys. 3/1
Branża	Imię i nazwisko	Nr uprawnień Izba inż.	Podpis
Drogowa: autor	mgr inż. Adam Łazarski	UAN 7342-38/92 PDL/BD/1800/01	
Opracował:	inż. Radosław Płaściak		
Sprawdził:	mgr inż. Janusz Nowakowski	UAN 7342-113/92 PDL/BD/0349/03	

Uwaga:

- lokalizacja poszerzeń nawierzchni zgodnie z rys. 2,5