MAPA DO CELÓW PROJEKTOWYCH Ark.1(1)

data opracowania mapy 27.06.2013		ark.mapy zas.244.213.054, .052, 211.254, .252
Oznaczenie kancelaryjne zgłoszenia pracy geodezyjnej		Nr Rob. Wyk. 14011/133/2013 KERG 1829–9/2013
Miejscowość		Budy Mikołajka – Dobrzyjałowo
Jednostka ewidencyjna	identyfikator	200705_2
	nazwa	Piątnica
Obręb ewidencyjny	identyfikator	0002, 0005
	nazwa	Budy Mikołajka, Dobrzyjałowo
Skala mapy		1:500 przetworzona ze skali 1:1000
Nazwa układu współrzędnych	prostokątnych płaskich	2000/7
	wysokości	Kronsztadt 60
Oznaczenie granic obszaru, który był przedmiotem aktualizacji		
Oznaczenie i informacje o służebnościach gruntowych mających wpływ na zagospodarowanie gruntów, zlokalizowanych w granicach projektowanej inwestycji		nie badano
Oznaczenie i symbol konturu użytku gruntowego, który nie jest ujawniony w bazie danych ewidencji gruntów i budynków		

Nazwa/ Imię i nazwisko wykonawcy oraz data i podpis osoby reprezentującej wykonawcę

Imię i nazwisko, nr uprawnień oraz data i podpis geodety uprawnionego który opracował mapę

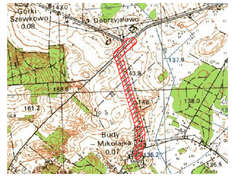

SZKIC ORIENTACYJNY

D:\13_Budy_Mikołajka\2_Budy Mikołajka\Budy Mikołajka\pieczęć.png

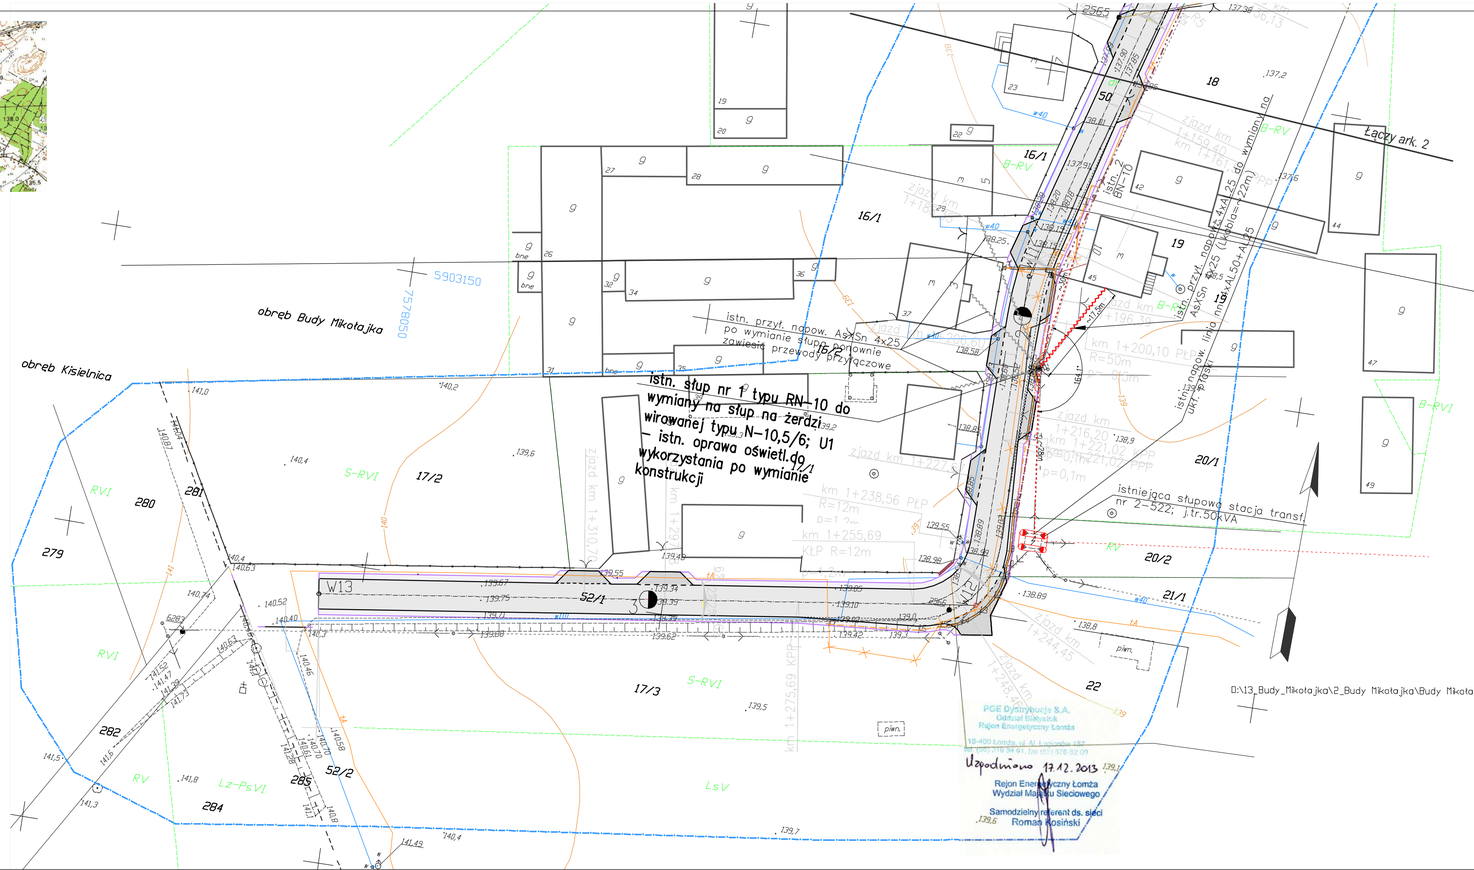

LEGENDA:

projektowane:

- krawędź jezdni bitumicznej
- krawędź pobocza gruntowego
- jezdnia - nawierzchnia bitumiczna
- zjazdy - nawierzchnia bitumiczna
- zjazdy - nawierzchnia z kruszywa łamanego 0/31,5 stab. mech.
- pobocze z kruszywa łamanego 0/31,5 stab. mech.
- rowy
- przepust z rur PEHD pod koroną drogi
- przepust z rur PP ø 40 pod zjazdami
- kanał deszcz. z rur PP ø 40
- umocnienie wlotu i wylotu przepustu brukowcem
- rura osłonowa RHDPE 110/6.3
- studnia z kręgów bet. ø 1000
- granica pasa drogowego - projektowana linia rozgraniczająca
- proj. kablowa linia telefoniczna
- proj. przebudowa słupa linii napow. nn z przyłączami AsXSn 4x25

istniejące:

- kabel telefoniczny
- wodociąg
- słup energetyczny
- kabel telekom. do demontażu
- granica pasa drogowego - proj. linia rozgraniczająca
- drzewa do usunięcia

Przedsiębiorstwo Projektowo-Inwestycyjne
Bogusław Lipiński
Plac Rzędziana 17, 19-222 Wąsosz
tel.: 0 663 710 715, **e-mail:** blipinski@wp.pl

Inwestor:	**Zarząd Powiatu Łomżyńskiego reprezentowany przez Dyrektora Zarządu Dróg Powiatowych w Łomży Pana Janusza Świderskiego**	**Nr rys:** E1
Temat:	ROZBUDOWA DROGI POWIATOWEJ NR 1915B, DR. 1914B–BUDY – MKOŁAJKA NA DŁ. W KM 0+000,00 – 1+355,00	
Nazwa rys:	**PLAN SYTUACYJNY do PZT TERENU I PASA DROGOWEGO- przebudowa słupa linii nn**	**Strona:** . . . .

Zespół autorski	Branża	Imię i nazwisko	nr. uprawnień	podpis
PROJEKTANT	sieci elektr.	mgr inż. R.W.Piórkowski	Łom. 31/90	

Wąsosz, grudzień 2013 — **skala: 1:500**