


SKALA 1:50000

Załącznik graficzny do SIWZ

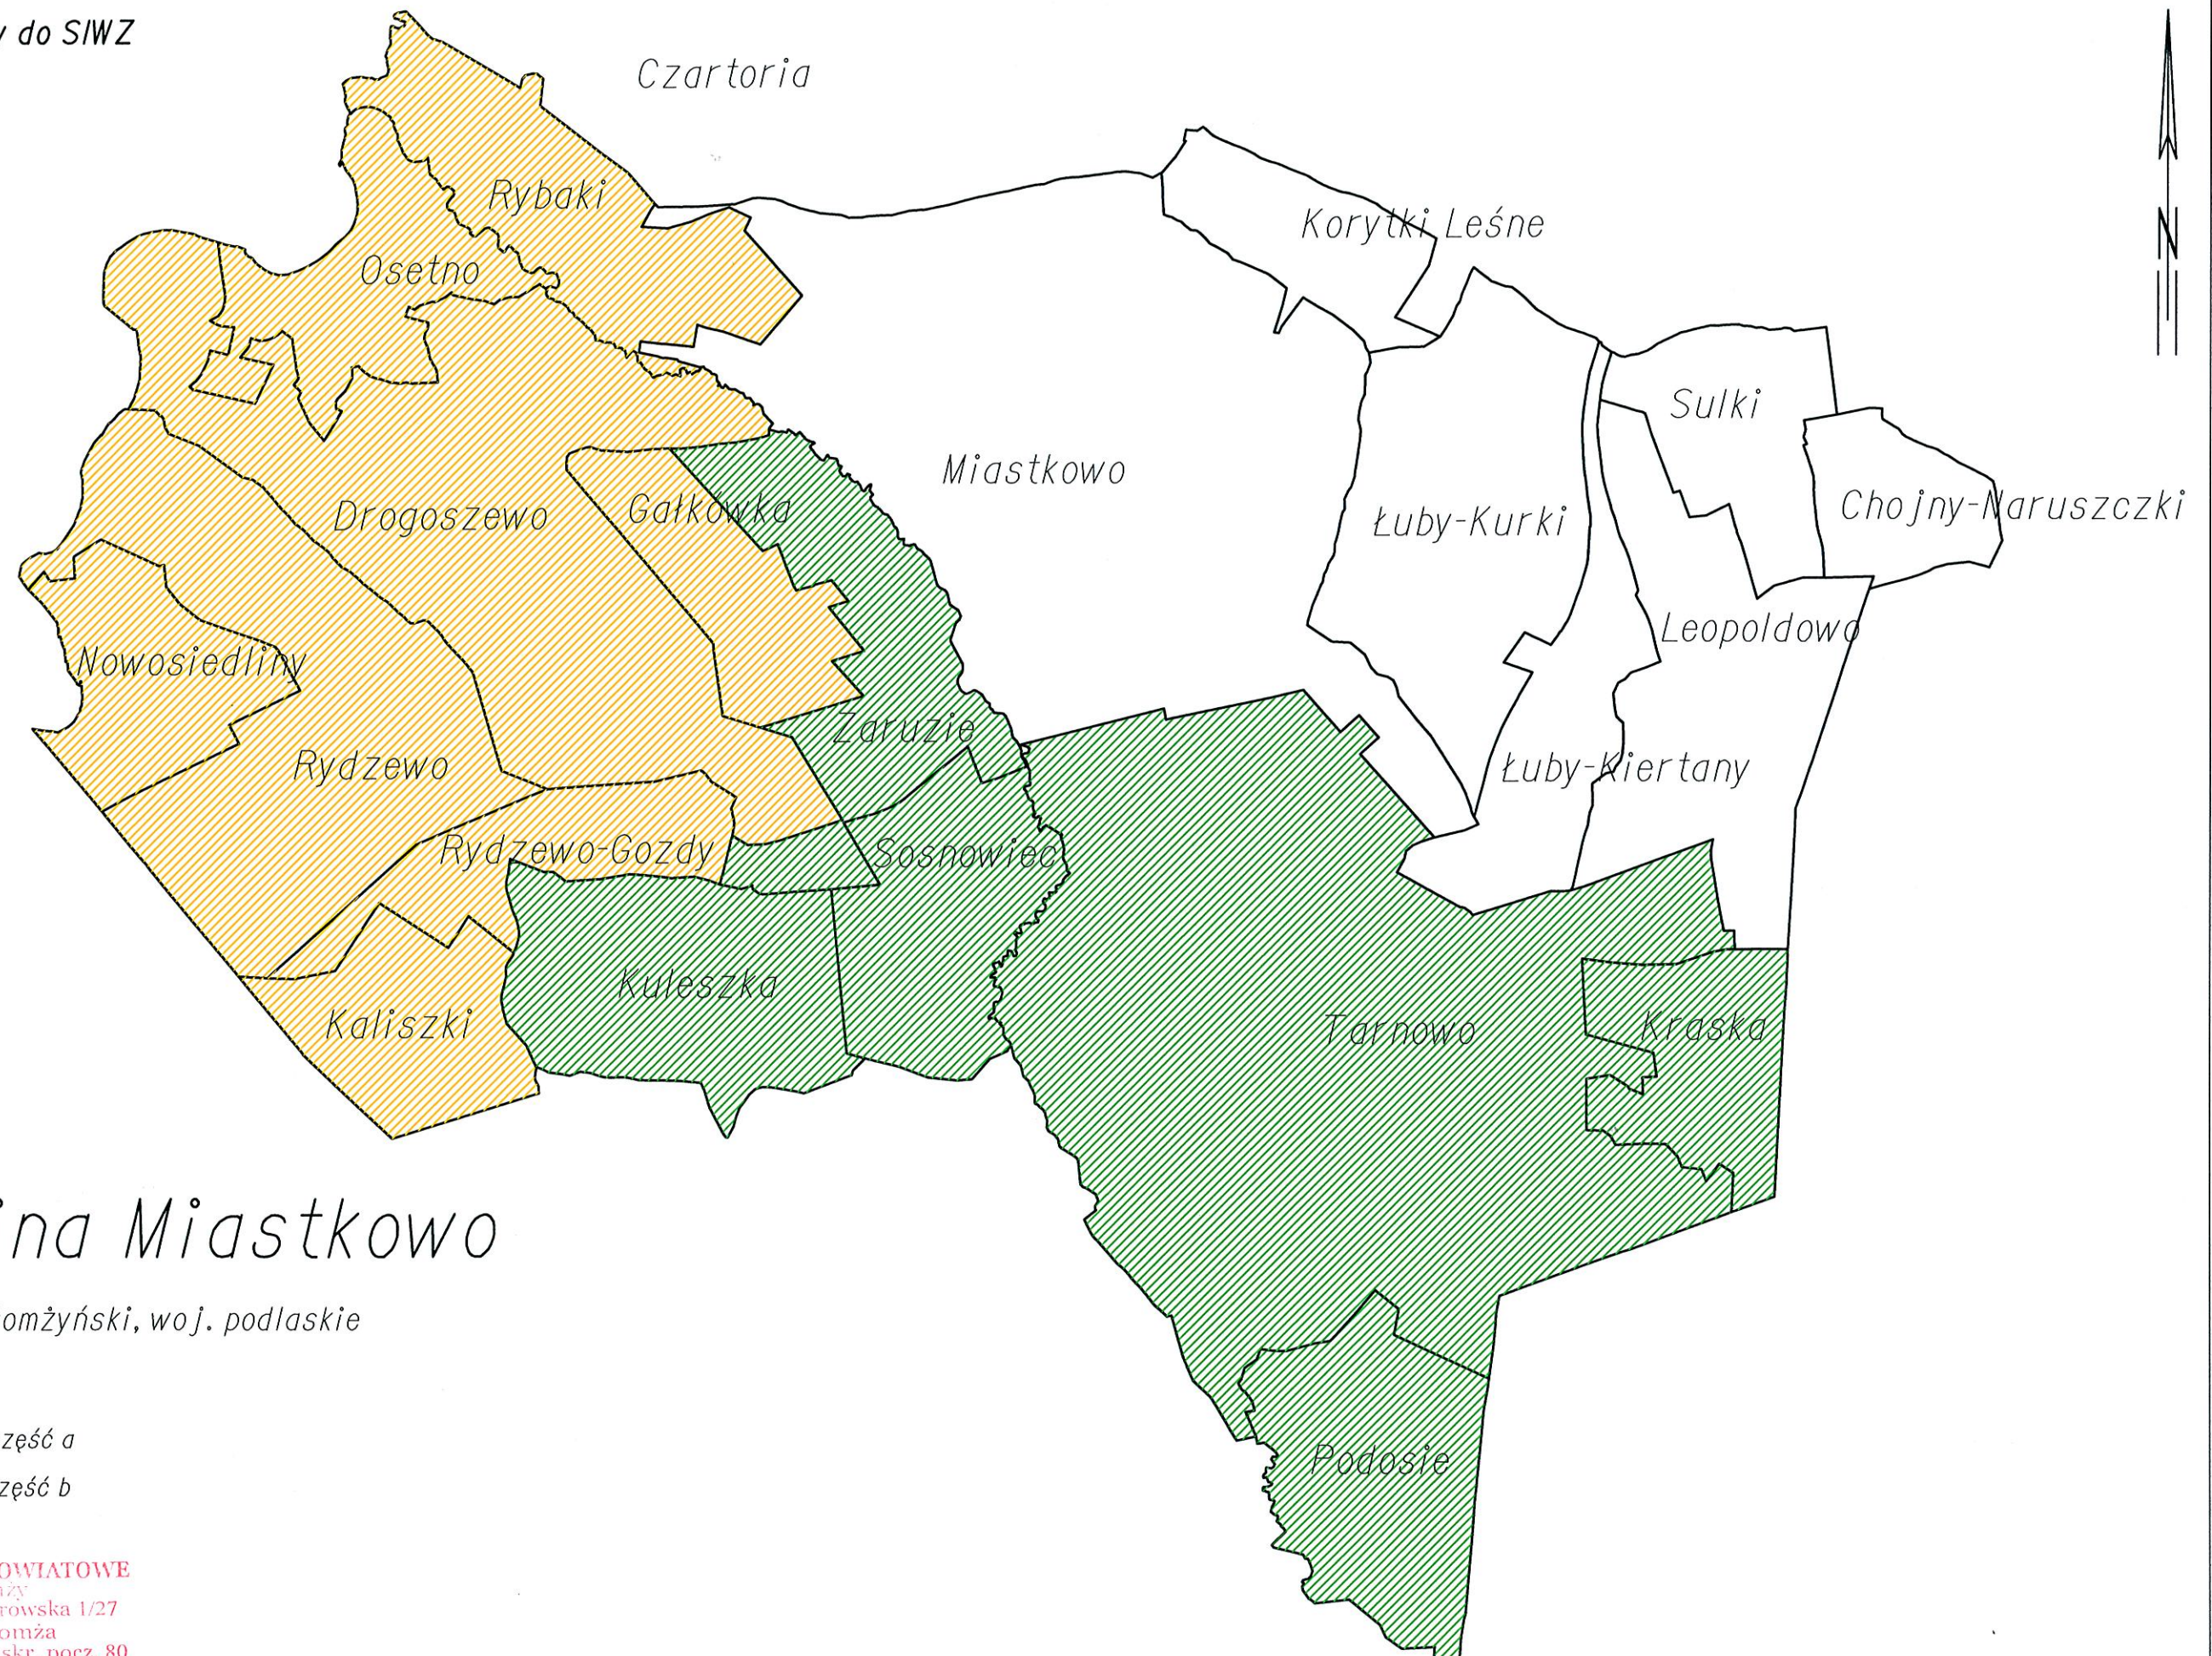

STAROSTWO POWIATOWE  
w Łomży  
ul. Szosa Zambrowska 1/27  
18-400 Łomża  
tel. 86/215 69 31 skr. pocz. 80