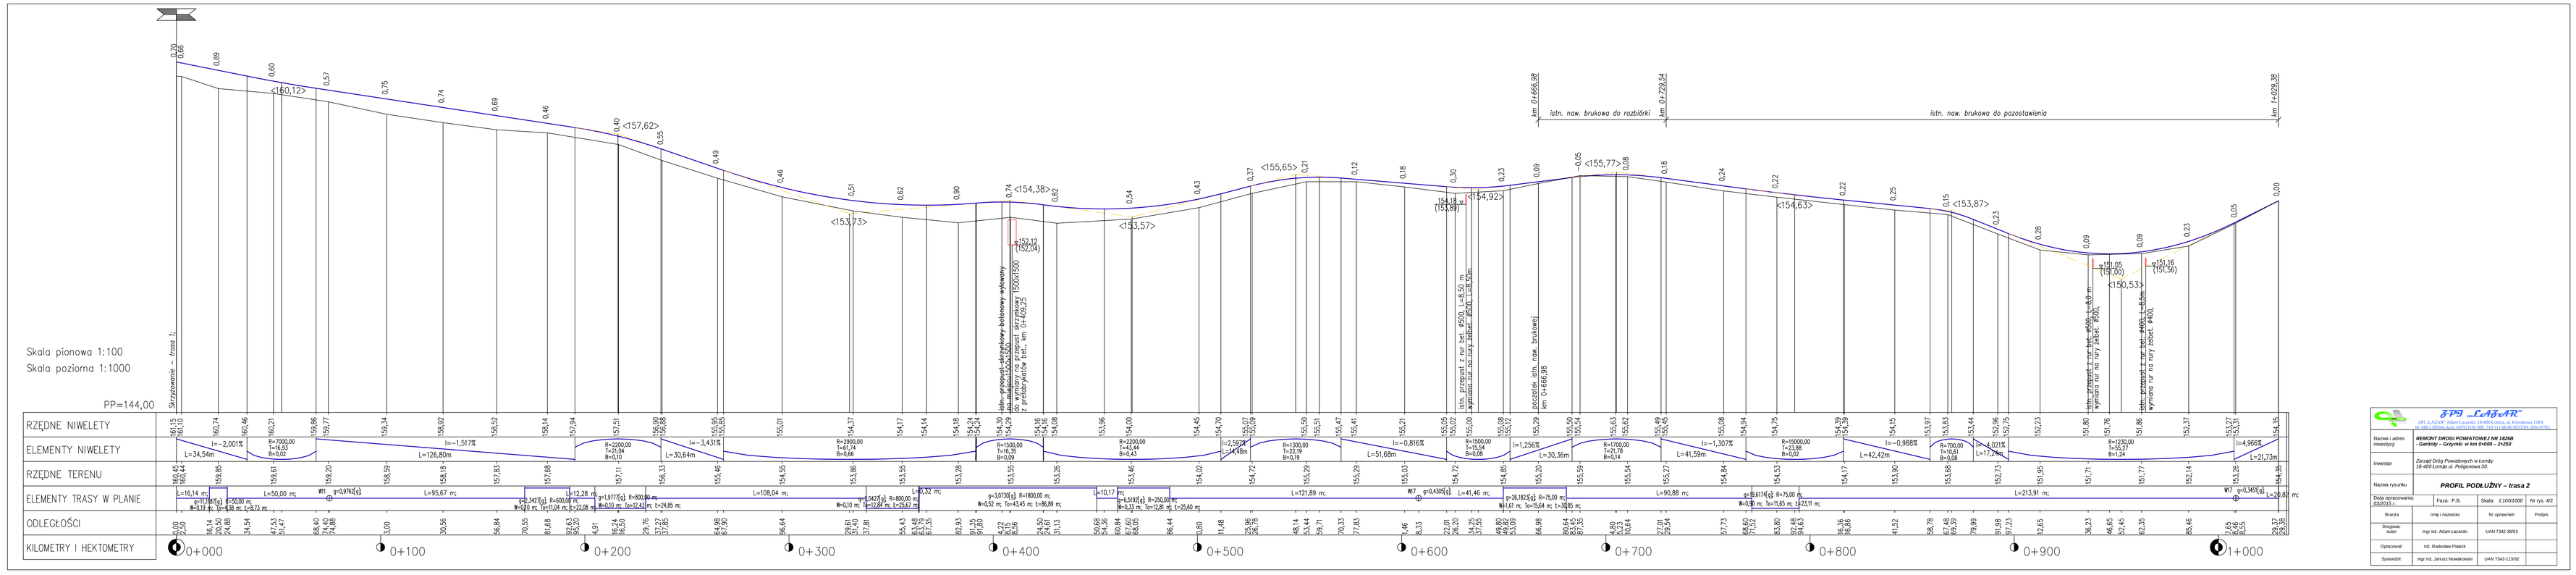

Nazwa i adres inwestycji	REMONT DROGI POWIATOWEJ NR 102608 - Gardosy – Grzymki w km 0+000 – 2+200
Inwestor	Zarząd Dróg Powiatowych w Łomży 18-400 Łomża ul. Poligonowa 30
Nazwa rysunku	PROFIL PODŁUŻNY – trasa 2
Data opracowania 2020/03 r.	Faza: P.B. Skala: 1:100/1000 Nr rys. 4/2
Branża	Imię i nazwisko / Nr uprawnień / Podpis
Projektował autor	mgr inż. Adam Łazarski UAN 7342-39/92
Opracował	inż. Radosław Piekik
Sprawdził	mgr inż. Janusz Nowakowski UAN 7342-113/92

PIK. 2,50
Pole pow. HUMUS ISTN. = 0,73m2
Pole pow. WYKOP = 0,00m2
Pole pow. NASYP = 9,73m2

PIK. 130,56
Pole pow. HUMUS ISTN. = 0,91m2
Pole pow. WYKOP = 0,00m2
Pole pow. NASYP = 5,00m2

PIK. 216,50
Pole pow. HUMUS ISTN. = 0,67m2
Pole pow. WYKOP = 0,00m2
Pole pow. NASYP = 1,92m2

PIK. 296,64
Pole pow. HUMUS ISTN. = 0,76m2
Pole pow. WYKOP = 0,00m2
Pole pow. NASYP = 2,49m2

PIK. 382,93
Pole pow. HUMUS ISTN. = 1,11m2
Pole pow. WYKOP = 0,00m2
Pole pow. NASYP = 7,35m2

PIK. 467,60
Pole pow. HUMUS ISTN. = 0,68m2
Pole pow. WYKOP = 0,00m2
Pole pow. NASYP = 2,86m2

PIK. 553,44
Pole pow. HUMUS ISTN. = 0,35m2
Pole pow. WYKOP = 0,47m2
Pole pow. NASYP = 0,35m2

PIK. 626,20
Pole pow. HUMUS ISTN. = 0,54m2
Pole pow. WYKOP = 0,18m2
Pole pow. NASYP = 1,19m2

RZĘDNE PROJEKTOWANE
RZĘDNE SPODU PROJ. NAWIERZCHNI
RZĘDNE TERENU
ODLEGŁOŚCI

PIK. 20,50
Pole pow. HUMUS ISTN. = 0,93m2
Pole pow. WYKOP = 0,00m2
Pole pow. NASYP = 6,29m2

PIK. 74,40
Pole pow. HUMUS ISTN. = 0,79m2
Pole pow. WYKOP = 0,00m2
Pole pow. NASYP = 3,04m2

PIK. 156,84
Pole pow. HUMUS ISTN. = 0,88m2
Pole pow. WYKOP = 0,00m2
Pole pow. NASYP = 4,75m2

PIK. 237,85
Pole pow. HUMUS ISTN. = 0,83m2
Pole pow. WYKOP = 0,00m2
Pole pow. NASYP = 3,11m2

PIK. 331,40
Pole pow. HUMUS ISTN. = 0,97m2
Pole pow. WYKOP = 0,00m2
Pole pow. NASYP = 3,50m2

PIK. 408,56
Pole pow. HUMUS ISTN. = 1,14m2
Pole pow. WYKOP = 0,00m2
Pole pow. NASYP = 7,46m2

PIK. 500,80
Pole pow. HUMUS ISTN. = 0,63m2
Pole pow. WYKOP = 0,00m2
Pole pow. NASYP = 2,08m2

PIK. 577,83
Pole pow. HUMUS ISTN. = 0,29m2
Pole pow. WYKOP = 0,95m2
Pole pow. NASYP = 0,27m2

RZĘDNE PROJEKTOWANE
RZĘDNE SPODU PROJ. NAWIERZCHNI
RZĘDNE TERENU
ODLEGŁOŚCI

PIK. 47,53
Pole pow. HUMUS ISTN. = 1,05m2
Pole pow. WYKOP = 0,00m2
Pole pow. NASYP = 4,55m2

PIK. 103,00
Pole pow. HUMUS ISTN. = 0,83m2
Pole pow. WYKOP = 0,00m2
Pole pow. NASYP = 4,18m2

PIK. 181,68
Pole pow. HUMUS ISTN. = 0,80m2
Pole pow. WYKOP = 0,00m2
Pole pow. NASYP = 2,78m2

PIK. 264,98
Pole pow. HUMUS ISTN. = 0,80m2
Pole pow. WYKOP = 0,00m2
Pole pow. NASYP = 2,73m2

PIK. 355,43
Pole pow. HUMUS ISTN. = 1,08m2
Pole pow. WYKOP = 0,00m2
Pole pow. NASYP = 5,02m2

PIK. 431,13
Pole pow. HUMUS ISTN. = 1,23m2
Pole pow. WYKOP = 0,00m2
Pole pow. NASYP = 8,01m2

PIK. 526,78
Pole pow. HUMUS ISTN. = 0,49m2
Pole pow. WYKOP = 0,00m2
Pole pow. NASYP = 1,07m2

PIK. 601,46
Pole pow. HUMUS ISTN. = 0,26m2
Pole pow. WYKOP = 0,83m2
Pole pow. NASYP = 0,27m2

RZĘDNE PROJEKTOWANE
RZĘDNE SPODU PROJ. NAWIERZCHNI
RZĘDNE TERENU
ODLEGŁOŚCI

OZNACZENIA:
- proj. nawierzchnia
- proj. pobocze
- proj. umocnienie płytami ażurowymi
- proj. teren
- istn. humus do usunięcia

Nazwa i adres inwestycji	REMONT DROGI POWIATOWEJ NR 102608 - Gardosy – Grzymki w km 0+000 – 2+200
Inwestor	Zarząd Dróg Powiatowych w Łomży 18-400 Łomża ul. Poligonowa 30.
Nazwa rysunku	PRZEKROJE POPRZECZNE – trasa 2
Data opracowania 2020/03 r.	Faza: P.B. Skala: 1:100 Nr rys. 5/6
Branża	Imię i nazwisko / Nr uprawnień / Podpis
Projektował autor	mgr inż. Adam Łazarski UAN 7342-39/92
Opracował	inż. Radosław Piekik
Sprawdził	mgr inż. Janusz Nowakowski UAN 7342-113/92

PIK. 649,82
Pole pow. HUMUS ISTN. = 0,66m2
Pole pow. WYKOP = 0,20m2
Pole pow. NASYP = 0,88m2

PIK. 710,64
Pole pow. HUMUS ISTN. = 0,41m2
Pole pow. WYKOP = 0,53m2
Pole pow. NASYP = 0,24m2

PIK. 757,73
Pole pow. WYRÓWNAWCZA = 0,58m2
Pole pow. HUMUS ISTN. = 0,57m2
Pole pow. WYKOP = 0,00m2
Pole pow. NASYP = 0,49m2

PIK. 841,52
Pole pow. WYRÓWNAWCZA = 0,55m2
Pole pow. HUMUS ISTN. = 0,46m2
Pole pow. WYKOP = 0,00m2
Pole pow. NASYP = 0,43m2

PIK. 912,65
Pole pow. WYRÓWNAWCZA = 0,85m2
Pole pow. HUMUS ISTN. = 0,39m2
Pole pow. WYKOP = 0,00m2
Pole pow. NASYP = 0,51m2

PIK. 985,46
Pole pow. WYRÓWNAWCZA = 0,47m2
Pole pow. HUMUS ISTN. = 0,44m2
Pole pow. WYKOP = 0,00m2
Pole pow. NASYP = 0,57m2

PIK. 1029,37
Pole pow. WYRÓWNAWCZA = 0,00m2
Pole pow. HUMUS ISTN. = 0,34m2
Pole pow. WYKOP = 0,00m2
Pole pow. NASYP = 0,14m2

RZĘDNE PROJEKTOWANE
RZĘDNE SPODU PROJ. NAWIERZCHNI
RZĘDNE TERENU
ODLEGŁOŚCI

PIK. 666,98
Pole pow. HUMUS ISTN. = 0,52m2
Pole pow. WYKOP = 1,24m2
Pole pow. NASYP = 0,23m2

PIK. 729,54
Pole pow. HUMUS ISTN. = 0,40m2
Pole pow. WYKOP = 0,06m2
Pole pow. NASYP = 0,44m2

PIK. 783,80
Pole pow. WYRÓWNAWCZA = 0,39m2
Pole pow. HUMUS ISTN. = 0,76m2
Pole pow. WYKOP = 0,09m2
Pole pow. NASYP = 0,88m2

PIK. 867,48
Pole pow. WYRÓWNAWCZA = 0,15m2
Pole pow. HUMUS ISTN. = 0,40m2
Pole pow. WYKOP = 0,00m2
Pole pow. NASYP = 0,22m2

PIK. 936,23
Pole pow. WYRÓWNAWCZA = 0,02m2
Pole pow. HUMUS ISTN. = 0,50m2
Pole pow. WYKOP = 0,00m2
Pole pow. NASYP = 0,73m2

PIK. 1008,46
Pole pow. WYRÓWNAWCZA = 0,00m2
Pole pow. HUMUS ISTN. = 0,34m2
Pole pow. WYKOP = 0,00m2
Pole pow. NASYP = 0,29m2

RZĘDNE PROJEKTOWANE
RZĘDNE SPODU PROJ. NAWIERZCHNI
RZĘDNE TERENU
ODLEGŁOŚCI

OZNACZENIA:
- proj. nawierzchnia
- proj. pobocze
- proj. umocnienie płytami ażurowymi
- proj. w-wa wyrównawcza
- proj. teren
- istn. humus do usunięcia
- istn. nawierzchnia do pozostawienia
- istn. nawierzchnia do rozbiórki

PIK. 687,35
Pole pow. HUMUS ISTN. = 0,71m2
Pole pow. WYKOP = 1,13m2
Pole pow. NASYP = 0,19m2

PIK. 729,55
Pole pow. WYRÓWNAWCZA = 0,31m2
Pole pow. HUMUS ISTN. = 0,40m2
Pole pow. WYKOP = 0,05m2
Pole pow. NASYP = 0,29m2

PIK. 816,86
Pole pow. WYRÓWNAWCZA = 0,34m2
Pole pow. HUMUS ISTN. = 0,37m2
Pole pow. WYKOP = 0,02m2
Pole pow. NASYP = 0,41m2

PIK. 891,98
Pole pow. WYRÓWNAWCZA = 0,51m2
Pole pow. HUMUS ISTN. = 0,40m2
Pole pow. WYKOP = 0,00m2
Pole pow. NASYP = 0,54m2

PIK. 962,35
Pole pow. WYRÓWNAWCZA = 0,02m2
Pole pow. HUMUS ISTN. = 0,52m2
Pole pow. WYKOP = 0,05m2
Pole pow. NASYP = 0,34m2

PIK. 1008,47
Pole pow. WYRÓWNAWCZA = 0,00m2
Pole pow. HUMUS ISTN. = 0,53m2
Pole pow. WYKOP = 0,05m2
Pole pow. NASYP = 0,29m2

RZĘDNE PROJEKTOWANE
RZĘDNE SPODU PROJ. NAWIERZCHNI
RZĘDNE TERENU
ODLEGŁOŚCI

Nazwa i adres inwestycji	REMONT DROGI POWIATOWEJ NR 102608 - Gardosy – Grzymki w km 0+000 – 2+200
Inwestor	Zarząd Dróg Powiatowych w Łomży 18-400 Łomża ul. Poligonowa 30.
Nazwa rysunku	PRZEKROJE POPRZECZNE – trasa 2
Data opracowania 2020/03 r.	Faza: P.B. Skala: 1:100 Nr rys. 5/6
Branża	Imię i nazwisko / Nr uprawnień / Podpis
Projektował autor	mgr inż. Adam Łazarski UAN 7342-39/92
Opracował	inż. Radosław Piekik
Sprawdził	mgr inż. Janusz Nowakowski UAN 7342-113/92