PROJEKT ZAGOSPODAROWANIA TERENU SKALA 1:1000

Mapa sytuacyjno–wysokościowa do celów projektowych
Skala 1 : 1000
Ark. Nr. 6 (6)

Wieś Dobrzyjałowo Wieś Janczewo, Pierki Borowe , Korytki , Kaimy
Gm . Piątnica Gm . Jedwabne
Powiat Łomża
Woj . podlaskie
Obiekt : droga Dobrzyjałowo– Kaimy

Rob . nr. 22/08
Ark . mapy 244.231.212.143 (144) (153) (174) (181)
(182) (183) (191) (192) (212) (221) (222)

Mapę sporządziło Przedsiębiorstwo Geodezyjne R.Mozarowski na podstawie materiałów archiwalnych , poprzez skanowanie i wektoryzację istniejącej mapy oraz pomiaru aktualizacyjnego wykonanego w miesiącu czerwcu 2008 r .

Mapa aktualna na dzień 2008.06.25 w granicach określonych linią – – – – – .

Nie wyklucza się istnienia w terenie innych pr.uwodów , o których brak informacji wynika z zastrzeżeń historycznych lub niedopełnienia przepisów zgłoszenia do inwentaryzacji (Ustawa Prawo Geodezyjne i Kartograficzne Dr . U . 30/1989 poz.163)

wyk . Przedsiębiorstwo Geodezyjne R.Mozarowski
18–400 Łomża ul . Mafachowskiego 5/23
tel . 604 26 88 39

LEGENDA:
- GRANICE NIERUCHOMOŚCI
- PROJ. NAWIERZCHNIE JEZDNI
- PROJ. NAWIERZCHNIE POBOCZY
- PROJ. ŁUKI WYOKRĄGLAJĄCE
- PROJ. WYMIARY
- PROJ. SPADKI POPRZECZNE
- ISTNIEJĄCY WODOCIĄG
- ISTNIEJĄCY LINIA KABŁOWA TELEFONICZNA
- ISTNIEJĄCY NAPOWIETRZNA LINIA TELEFONICZNA
- ISTNIEJĄCY NAPOWIETRZNA LINIA ENERGETYCZNA
- ISTNIEJĄCE DRZEWA

Szkic orientacyjny

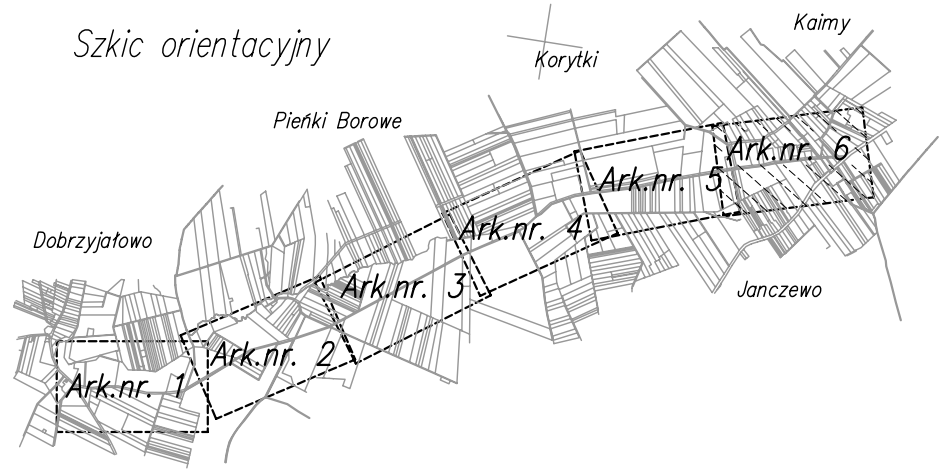

W18 KM 4+903,70
alfa = 5 grad
R = 600 m
To = 38,576 m
z = 0,525 m
Ł = 17,124 m
L = 30 m

W19 KM 5+000,20
alfa = 5 grad
R = 650 m
To = 40,541 m
z = 0,559 m
Ł = 21,051 m
L = 30 m

W20 KM 5+232,40
alfa = 4 grad
R = 800 m
To = 40,142 m
z = 0,442 m
Ł = 20,265 m
L = 30 m

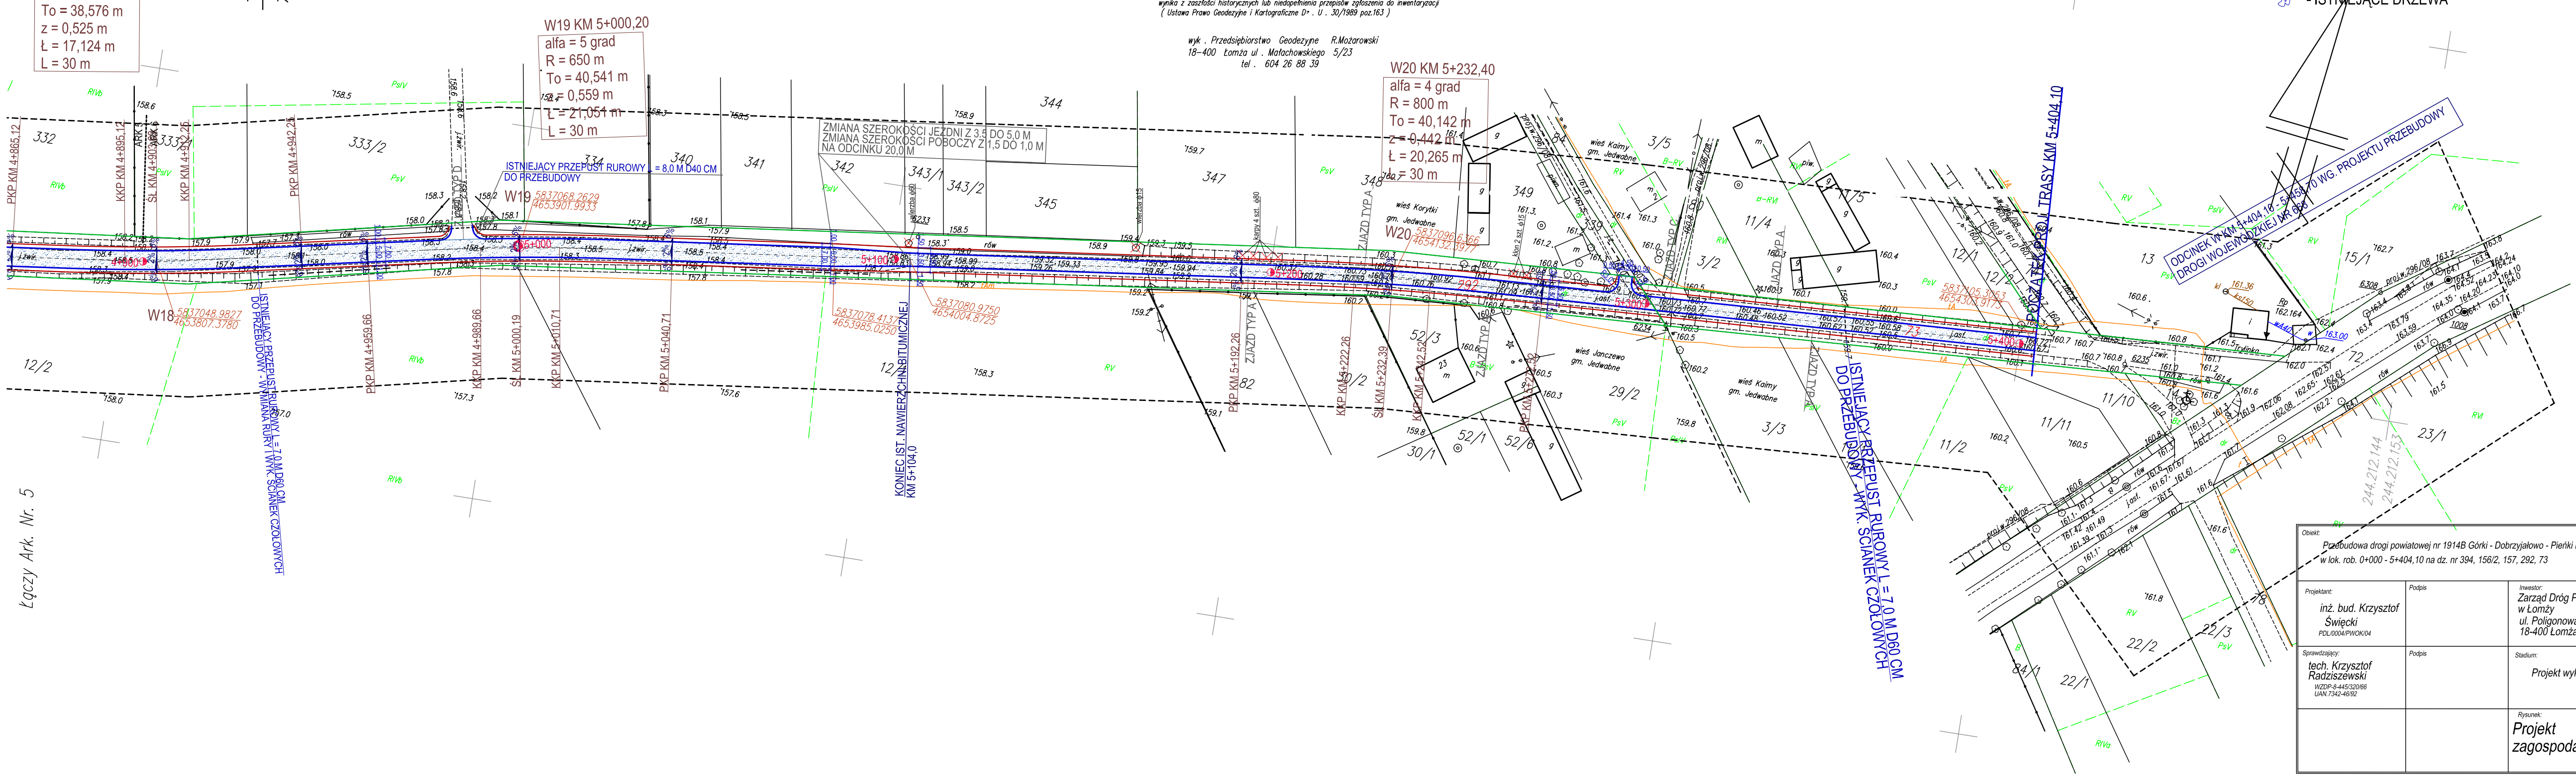

Obiekt: Przebudowa drogi powiatowej nr 1914B Górki - Dobrzyjałowo - Pierki Borowe - Korytki - Kaimy w lok. rob. 0+000 - 5+404,10 na dz. nr 394, 158/2, 157, 292, 73			
Projektant: inż. bud. Krzysztof Święcki PDL/0004/PWOK/04	Podpis	Inwestor: Zarząd Dróg Powiatowych w Łomży ul. Poligonowa 30 18-400 Łomża	Rok: 07.2009
Sprawdzający: tech. Krzysztof Radziszewski WZDP-5-445/320/86 UAN.7342-46/92	Podpis	Stadium: Projekt wykonawczy	Skala: 1:1000 Nr rys.:
		Rysunek: Projekt zagospodarowania	