BALUSTRADA
SKALA 1:50

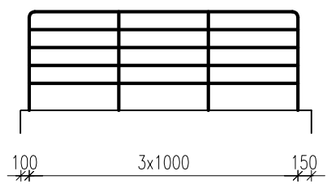

BALUSTRADA NA SKRZYDEŁKU
SKALA 1:10

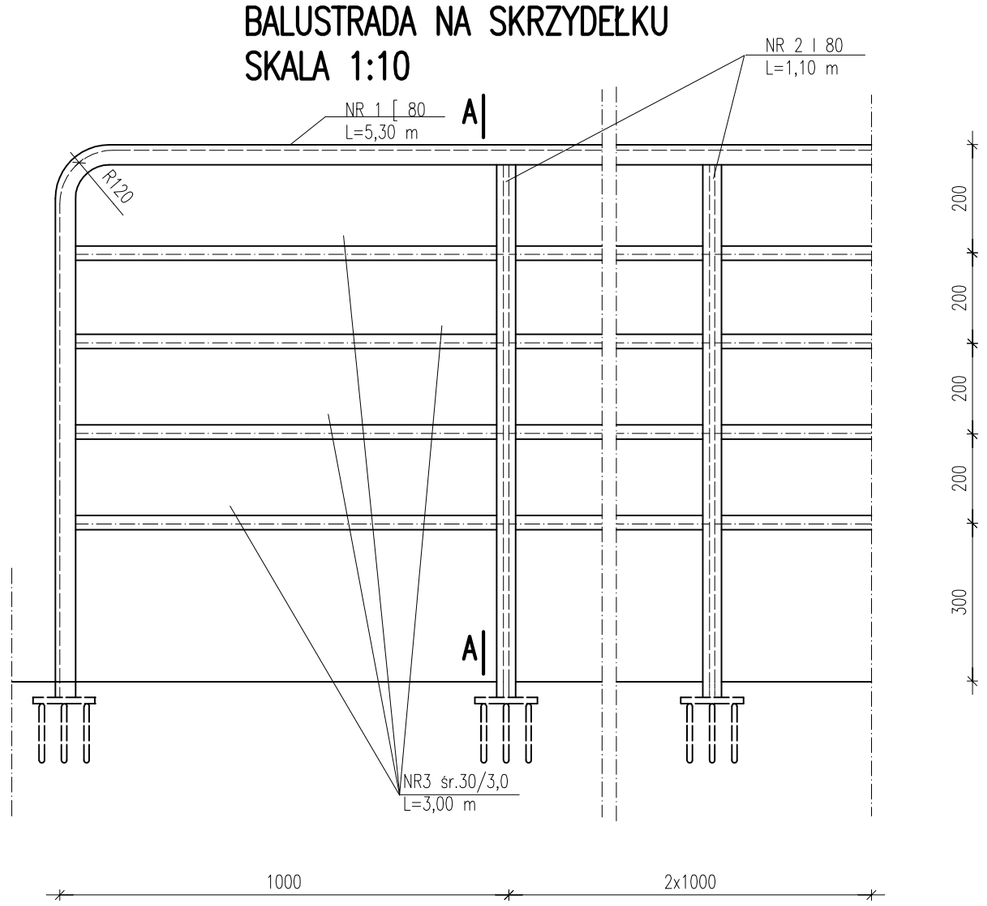

A–A

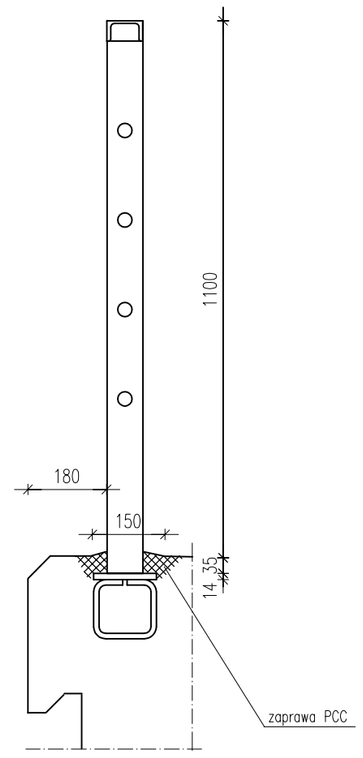

BLACHA DO MOCOWANIA SLUPKÓW
SKALA 1:2

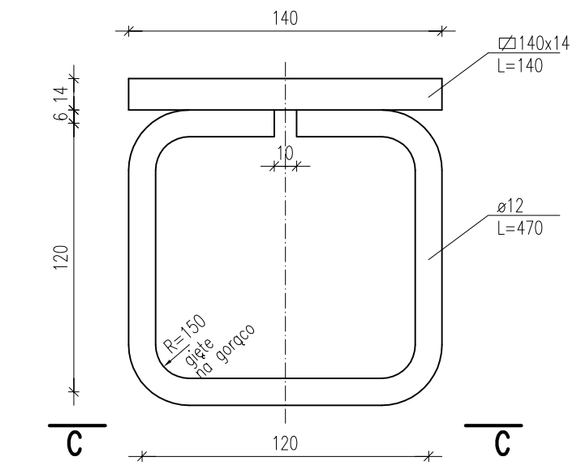

C–C

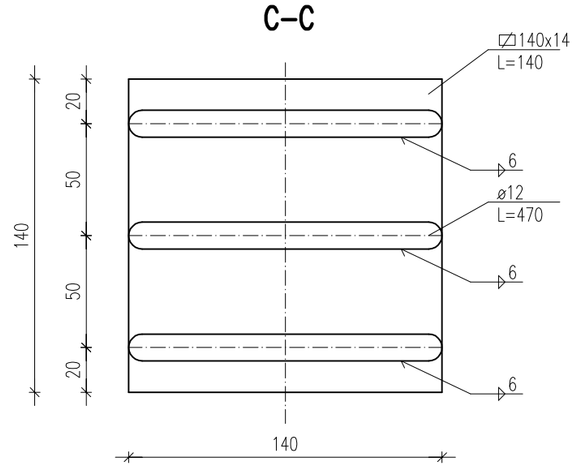

STAL St 3SX, RURY R 35
ELEKTRODY ER 146
WYKAZ STALI NA CAŁY OBIEKT

Nr	Detal	Przekrój [mm]	Ilość [szt.]	Długość [m]		Masa [kg]	
				1 szt.	Razem	1 m	Razem
1	Pochwyt poręczy	[80	4	5,30	21,20	8,64	183,2
2	Słupek poręczy	I80	8	1,10	8,80	5,95	52,4
4	Przeciąg rura 31,8/4,0	śr.30/3	16	3,00	48,00	2,00	96,0
5	Blacha do mocowania		16			3,52	56,3
						Ogółem	387,8