Obiekt:WIKTORZYN; ŻELECHY; TRUSZKI

Gmina: PIĄTNICA

pow. łomżyński

woj. podlaskie

MAPA SYTUACYJNO – WYSOKOŚCIOWA

(do celów projektowych)

skala 1:1000 ARKUSZ 5 (5)

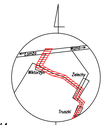

SZKIC ORIENTACYJNY

Niniejszą mapę sporządzono na podstawie materiałów archiwalnych i pomiaru uzupełniającego wykonanego w w grudniu 2007 roku

Sekcje mapy zasadniczej

244.232.122; 124; 172; 181;183;184; 232; 241; 243; 244.234.032; 041

Mapa aktualna na dzień 10.12.2007 r.

Uwaga:

Nie wykluczа się istnienia w terenie innych przewodów, o których brak informacji wynika z zaszłości historycznych lub niedopełnienia przepisów zgłoszenia do inwentaryzacji (Ustawa Prawo Geodezyjne i Kartograficzne – Dz.U.30/1989 poz.163)

Łomża dn. 05.01.2008r.

Wszelkie obiekty budowlane podlegają wytyczeniu przez jednostkę wykonawstwa geodezyjnego lub przez osoby fizyczne posiadające uprawnienia na wykonywanie robót geodezyjnych

KERG. 1942–39 /2007

PODZIAŁ NA ARKUSZE

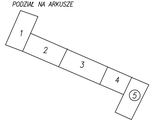

Wykonawca:

USŁUGI GEODEZYJNE I KARTOGRAFICZNE
Jerzy Wróblewski
ul.Kolejowa 11/31
18-402 ŁOMŻA
Geodeta uprawniony:
Jerzy Wróblewski

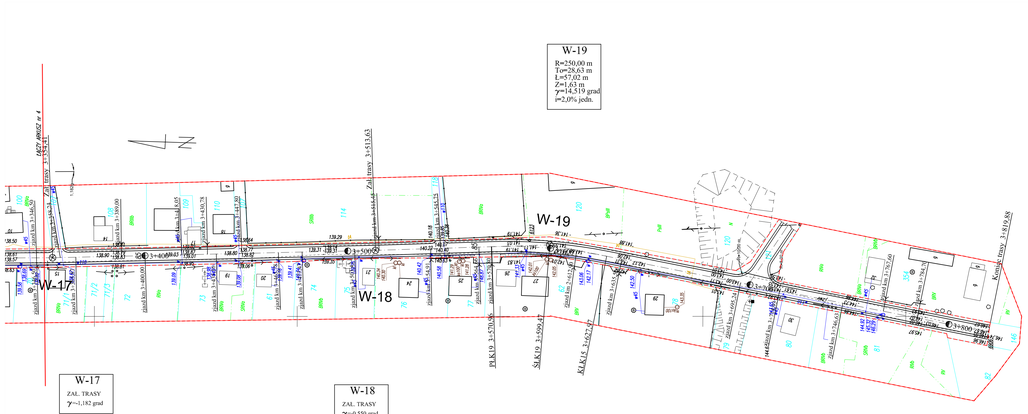

LEGENDA:

- Istniejący kabel telekomunikacyjny
- Istniejący wodociąg
- Istniejący kabel energetyczny
- Istniejące linie rozgraniczające
- Projektowane linie rozgraniczające
- Projektowana linia rozgraniczająca pokrywa się z istniejącą
- Drzewa do wycinki

OBIEKT: Droga powiatowa Nr 1930408 odc. Wiktorzyn - Truszki	Rys. nr 2/5
NAZWA RYS: PLAN SYTUACYJNY	Skala: 1:1000
STADIUM - PB	Data:20.05.2008r.
OPRACOWAŁ:	