

LEGENDA:

PROJEKTOWANE:

- nawierzchnia bitumiczna
- nawierzchnia żwirowa
- przepust z rur HDPE
- dzizwo do wychłd

- proj. linia rozgraniczająca


- zakres terenu objętego wnioskiem o wydanie zezwolenia na realizację inwestycji drogowej

ISTNIEJĄCE:

- istn. granica pasa drogowego
- istn. granica działek
- istn. sieć wodociągowa
- istn. linia napowietrzna telekomunikacyjna
- istn. kable telekomunikacyjne
- istn. kable energetyczne
- istn. linia napowietrzna energetyczna Sn
- istn. linia napowietrzna energetyczna Nn



BRANŻA DROGOWA	STADIUM	SKALA 1:1000	DATA	ZŁ. NR 2
OBJEKT: Przebudowa drogi powiatowej N 1962B Wiżna - Stebnowo - Młotki - Nieświeca - Kokoszki - Guty - Kowiaty na odcinku Kokoszki - Guty od km 0+000,00 do km 2+926,00.	P.W.	21.12.2009		
KODZU KRAJOWEJ PLAN OBYWATELSTWA				
AUTOR		PODPIS		
mgr inż. Wojciech Borzuchowski				
UAN.II.7342-7493				
mgr inż. Anna Borzuchowska				
UAN.II.7342-110/84				
mgr inż. Piotr Zabicki				
mgr inż. Piotr Dobczyński				
SPRAWDZAJĄCY				
mgr inż. Marek Gwizdowski				
BZ/46/02				

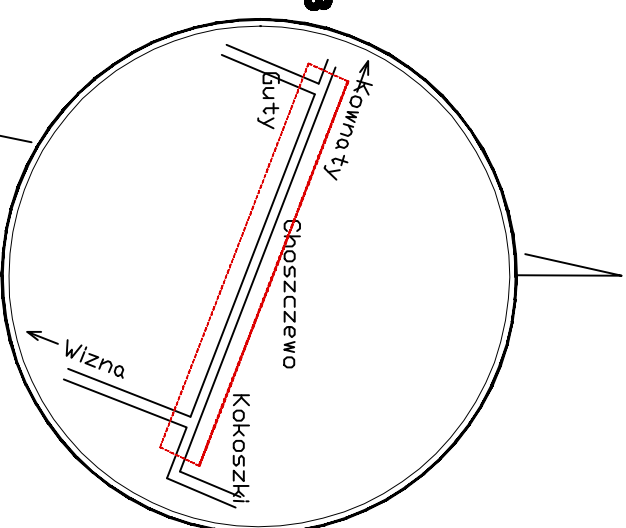

Województwo podlaskie
Powiat: Łomża
Gmina: Piątnica i Wiżna
Objekt: Droga Guty-Choszczewo-Kokoszki
MAPA DO CELÓW PROJEKTOWYCH
Skala 1:1000

Niniejszą mapę sporządzono w firmie "GEO - BIT" z Łomży na podstawie materiałów archiwalnych i pomiaru uzupełniającego z roku 2009
Nr roboty: 6870/ 7 /2009
Kierownik roboty: mgr inż. Józef Tauróginski (upr.6870/88)
Mapa aktualna na dzień 26.06.2009 r.

Szkic orientacyjny

KPT W22
X= 583270,005
Y= 4653281,523
km= 2+926,00

ŁUK W21
X= 5832762,733
Y= 4653315,548
R= 250,00
km= 2+491,23
gr=0= 0,0987
gr=1= 6,2815
L= 24,67
B= 12,34
I= 2x2x

Projekowany ściek drogowy krajowy wg KPED 01.03 od km 2+731,00 do km 2+825,00 stromą prania. Wylot ścieku do rowu umocnionego brukiem.

Zalotanie W20 P
X= 5832750,662
Y= 4653424,812
km= 2+781,30
gr=0= 0,0408
gr=1= 1,1963


ŁUK W19
X= 5832745,595
Y= 4653479,928
R= 150,00
km= 2+726,06
gr=0= 0,2035
gr=1= 12,9538
L= 30,53
T= 15,32
B= 0,78
I= 3x

ŁUK W18
X= 5832707,265
Y= 4653603,683
R= 500,00
km= 2+596,71
gr=0= 0,0479
gr=1= 3,0466
L= 23,94
T= 11,97
B= 0,14
I= 2x2x

Grunty wsi Guty


Zalotanie W17 L
X= 5832655,190
Y= 4653751,430
km= 2+439,83
gr=0= 0,0408
gr=1= 0,4333

Zalotanie W16 P
X= 5833621,405
Y= 4653844,021
km= 2+341,26
gr=0= 0,0408
gr=1= 0,4210

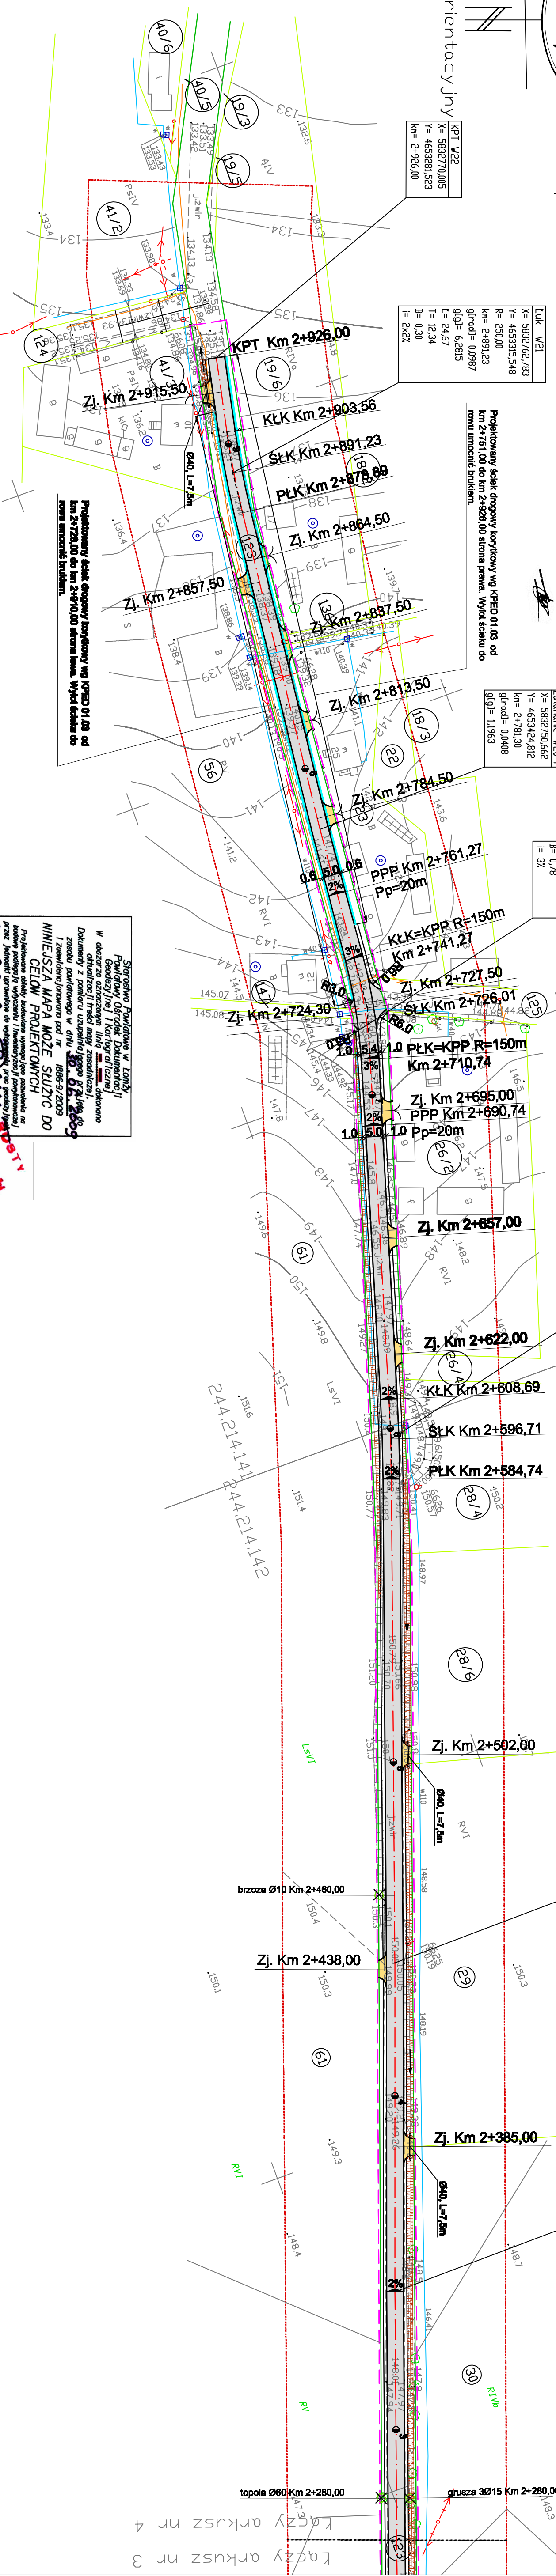

Projekowany ściek drogowy krajowy wg KPED 01.03 od km 2+728,00 do km 2+810,00 stromą prania. Wylot ścieku do rowu umocnionego brukiem.

Straszenie Podpisane w Łomży
Przebieg drogi powiatowej N 1962B
Geodzy (nie) i kartograficzne
W okresie oznaczonym liną z, dokonano
dokumentacji i rysunku mapy zasadniczej.
Dokumentacja i rysunek mapy zasadniczej
zostały powołane w dniu 18.06.2009
i zweryfikowane pod nr 1886-9/2009
NINIEJSZA MAPA MOŻE SŁUżyć DO
CELÓW PROJEKTOWYCH
Projekowane obiekty budowlane umieszczone na
mapie, nie zostały uwzględnione w projekcie
budowlanym i nie zostały uwzględnione w
dokumentacji i rysunku mapy zasadniczej.
30.06.2009
mgr inż. Józef Tauróginski
mgr inż. Józef Tauróginski
mgr inż. Józef Tauróginski

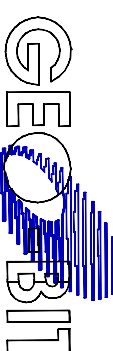

UWAGA:
Nie wyklucza się istnienia w terenie
również urządzeń podziemnych dla
kierowniczych lub informacji branżowych
i nie zostały odnotowane w czasie
inwentaryzacji geodezyjnej.

UWAGA:
Wszystkie obiekty budowlane podlegają
wyłączeniu przez jednostkę wykonawstwa
geodezyjnego lub przez osoby fizyczne
posiadające zezwolenie na wykonywanie
robót geodezyjnych.