

-26-




warstwa ścierna z betonu asfaltowego gr. 4 cm	warstwa wiążąca z betonu asfaltowego gr. 4 cm	podbudowa z kruszywa łamanego stabilizowanego mechanicznie gr. 20 cm	ist. podłoże lub nasypy z gruntu G1
---	---	--	-------------------------------------

Obiekt: Przebudowa i rozbudowa drogi powiatowej nr 677 - Zagroby - Żebry w lokalizacji 0+000 - 1+600,00	Projektant: inż. bud. Krzysztof Świecki upr. PDL00044PWOK04	Podpis: 	Inwestor: Zarząd Powiatu Łomżyńskiego reprezentowany przez Dyrektora Zarządu Drog Powiatowych w Łomży	Rok: 11.2013

				Nr rys.:
Przekrój normalny				

PRZEKRÓJ NORMALNY NA PROSTYCH SKALA 1:50

KM 1+070,00 - 1+328,00

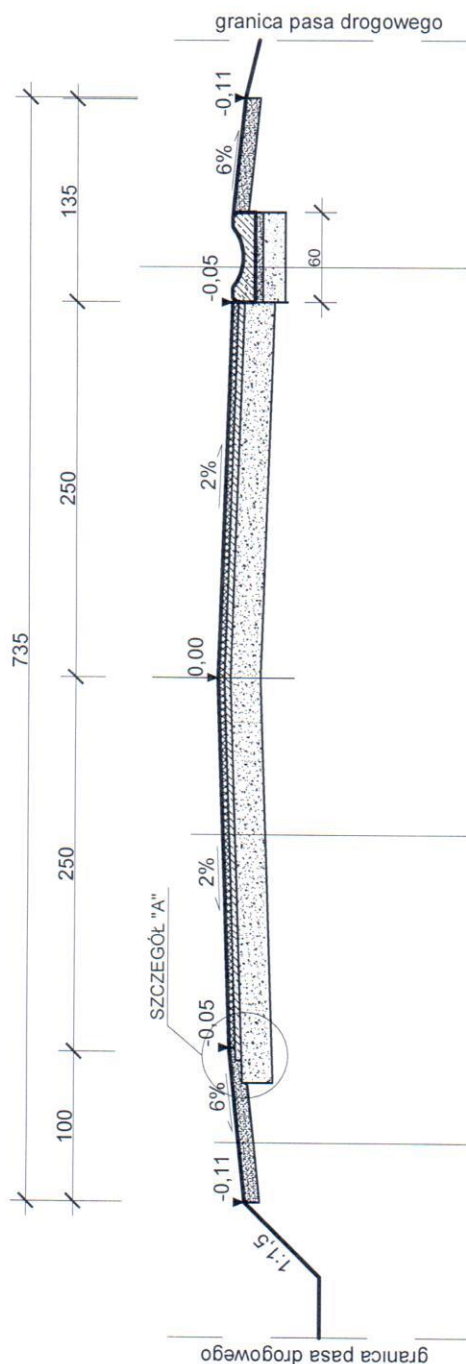

Ściek uliczny żelbetowy (wg rys. szczegółu)
Podsyпка cementowo piaskowa 1:4 gr. 5 cm
Podbudowa żwirowa gr. 15 cm

warstwa ścieralna z betonu asfaltowego gr. 4 cm
warstwa wiążąca z betonu asfaltowego gr. 4 cm
podbudowa z kruszywa łamanego stabilizowanego mechanicznie gr. 20 cm


ist. podłoże lub nasypy z gruntu G1

pobocze żwirowe gr. 10 cm

[illegible]

PRZEKRÓJ NORMALNY NA PROSTYCH SKALA 1:50

KM 1+328,00 - 1+600,00

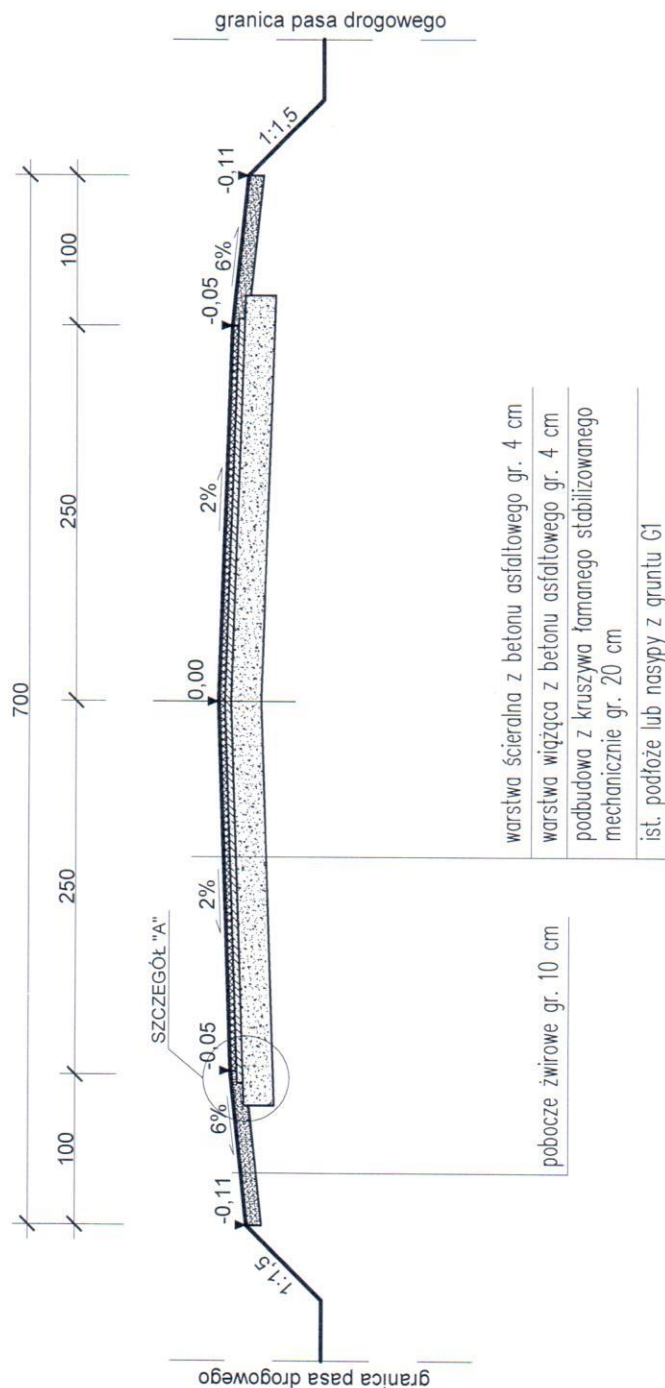

Opis:		Przebudowa i rozbudowa drogi powiatowej nr 1950B Droga woj. nr 677 - Zagroby - Żebry w lokalizacji 0+000 - 1+600,00		Rok: 11.2013
Projektant:		inż. bud. Krzysztof Świecki upr. POL/0004/PWOK/04		Skala: 1:50
Sprawdzający:		mgr inż. Dariusz Lendziowski upr. LOM-59		Nr rys.: 1
Podpis		Podpis		Inwestor Zarząd Powiatu Łomżyńskiego reprezentowany przez Dyrektora Zarządu Dróg Powiatowych w Łomży
				Lokalizacja dz. nr. 63/1 - Stare Konepki dz. nr. 138 - Kozłki dz. nr. 61/1, 151/59, 61/2, 128/1, 130, 165 1/3, 210 2/9, 2/6, 3/4, 3/2, 4/6, 5/2, 5/3, 4/1, 4/0/7, 4/0/1 5/1, 5/2, 5/3, 5/1622, 5/16


-29-



Objekt:	Przebudowa i rozbudowa drogi powiatowej nr 1950B Droga woj. nr 677 - - Zagroby - Żęby w lokalizacji 0+000 - 1+600,00				
Projektant:	inż. bud. Krzysztof Świącki upr. POL/0004/PWK/004	Podpis 	Inwestor Zarząd Powiatu Łomżyńskiego reprezentowany przez Dyrektora Zarządu Drog Powiatowych w Łomży	Rok:	11/2013
Sprawdzający:	mgr inż. Dariusz Lendziński upr. LOI/59	Podpis 	Lokalizacja: dz. nr 63/1 - Stare Konepki dz. nr 1/138 - Kozki dz. nr 61/1, 151/59, 612, 128/1, 130, 145, 13, 210/10 47/5, 52/5, 52, 53, 41, 402, 401 39/1, 36/1, 36/1, 36/1, 36/1, 36/1, 36/1, 36/1 12/2, 42, 43, 44, 45, 36/2, 37/2, 49, 50, 36/1, 54, 55, 56,

PRZEKRÓJ NORMALNY NA ŁUKU SKALA 1:50


W4

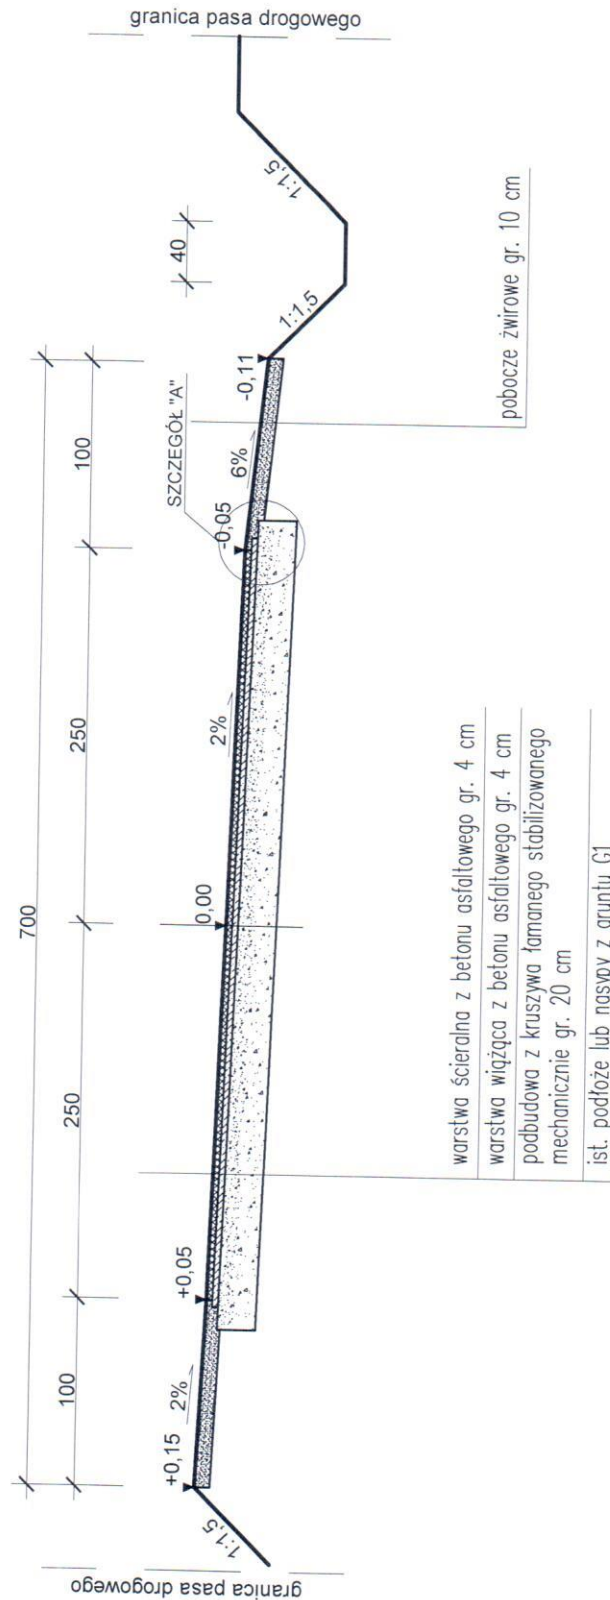

Obiekt: Przebudowa i rozbudowa drogi powiatowej nr 1950B Droga woj. nr 677 - - Zagroby - Żebry w lokalizacji 0+000 - 1+600,00		Inwestor: Zarząd Powiatu Łomżyńskiego reprezentowany przez Dyrektora Zarządu Dróg Powiatowych w Łomży		Rok:
Projektant: inż. bud. Krzysztof Święcki upr. PDL0004PWOK04		Podpis:		11.2013
Sprawdzający: mgr inż. Dariusz Lendziński upr. LOM-59		Podpis:		Skala:
				1:50
				Nr rys.:
				Przekrój normalny

PRZEKRÓJ NORMALNY NA ŁUKU SKALA 1:50

W6, W7

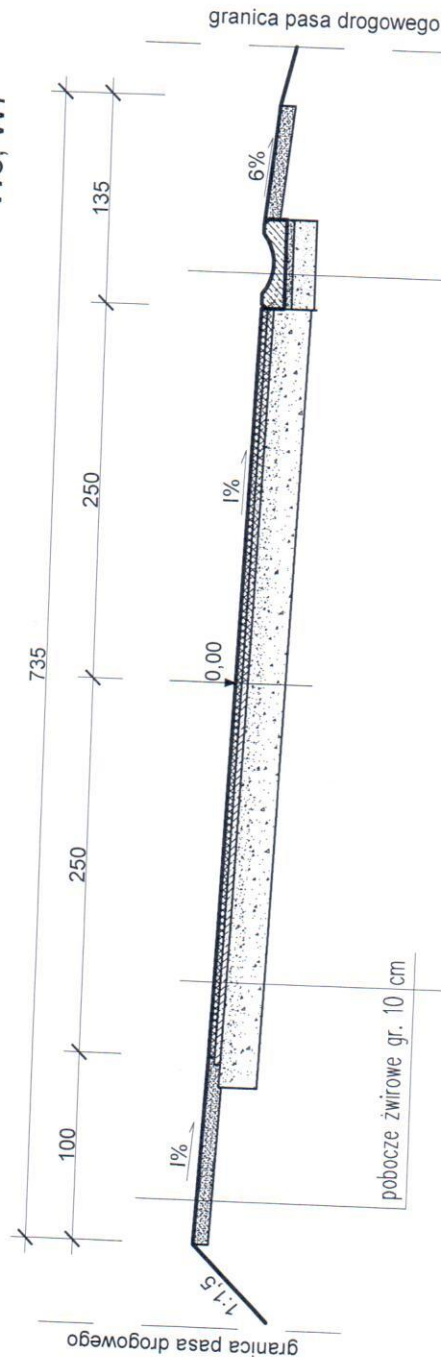


warstwa ścierna z betonu asfaltowego gr. 4 cm
warstwa wiążąca z betonu asfaltowego gr. 4 cm
podbudowa z kruszywa łamanego stabilizowanego mechanicznie gr. 20 cm
ist. podłoże lub nasypy z gruntu G1

Ściek uliczny żelbetowy (wg rys. szczegółu)
Podsyпка cementowa piaskowa 1:4 gr. 5 cm
Podbudowa żwirowa gr. 15 cm

Obiekt: Przebudowa i rozbudowa drogi powiatowej nr 1950B Droga woj. nr 677 - - Zagroby - Żebry w lokalizacji 0+000 - 1+600,00		Inwestor Zarząd Powiatu Łomżyńskiego reprezentowany przez Dyrektora Zarządu Drog Powiatowych w Łomży		Rok: 11.2013
Projektant: inż. bud. Krzysztof Świątki upr. PDL0004PWOK04	Podpis 	Lokalizacja: dz. nr 63/1 - Stare Konopki dz. nr 138 - Kozki dz. nr 61/1, 151, 59, 61/2, 128/1, 130, 15, 1/3, 2/10 5, 3/1, 3/2, 3/3, 3/1640, 30		

PRZEKRÓJ NORMALNY NA ŁUKU SKALA 1:50

W8

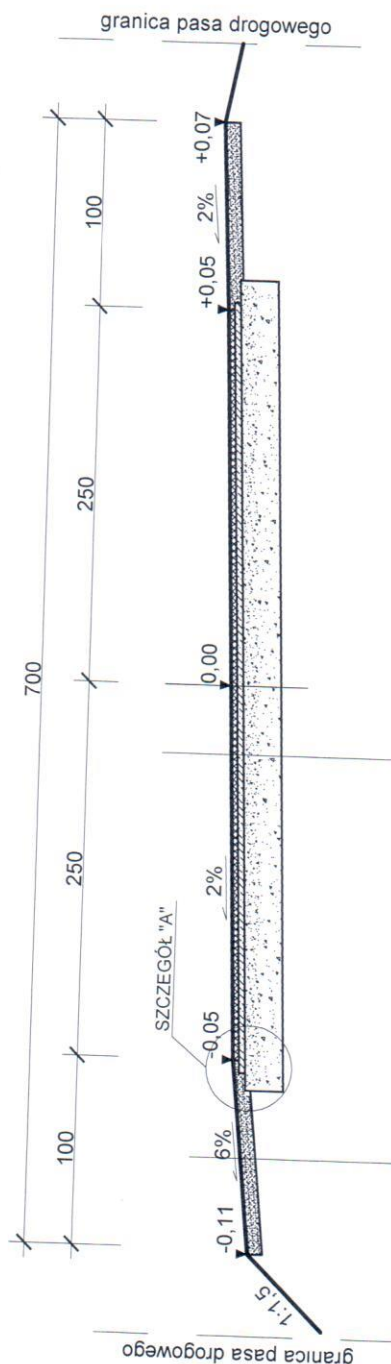

pobocze żwirowe gr. 10 cm

warstwa ścieralna z betonu asfaltowego gr. 4 cm
warstwa wiążąca z betonu asfaltowego gr. 4 cm
podbudowa z kruszywa łamanego stabilizowanego mechanicznie gr. 20 cm
ist. podłoże lub nasypy z gruntu G1

Obiekt: Przebudowa i rozbudowa drogi powiatowej nr 1950B Droga woj. nr 677 - - Zagroby - Żebry w lokalizacji 0+000 - 1+600,00		Inwestor: Zarząd Powiatu Łomżyńskiego reprezentowany przez Dyrektora Zarządu Drog Powiatowych w Łomży		Rok: 11.2013
Projektant: inż. bud. Krzysztof Święcki upr. POL/0004/PWC/K04	Podpis: 	Lokalizacja: dz. nr 63/1 - Stare Konopki dz. nr 138 - Kozki dz. nr 61/1, 151, 59, 61/2, 128/1, 130, 15, 103, 210 219, 217, 314, 327, 402, 596, 597, 598, 611, 612, 613,1000		Skala: 1:50
Sprawdzający: mgr inż. Dariusz Lendziński upr. LOM-59	Podpis: 	Grupa Śniadów, powiat łomżyński		Nr rys.: 1:50
Rysunek: Przekrój normalny				