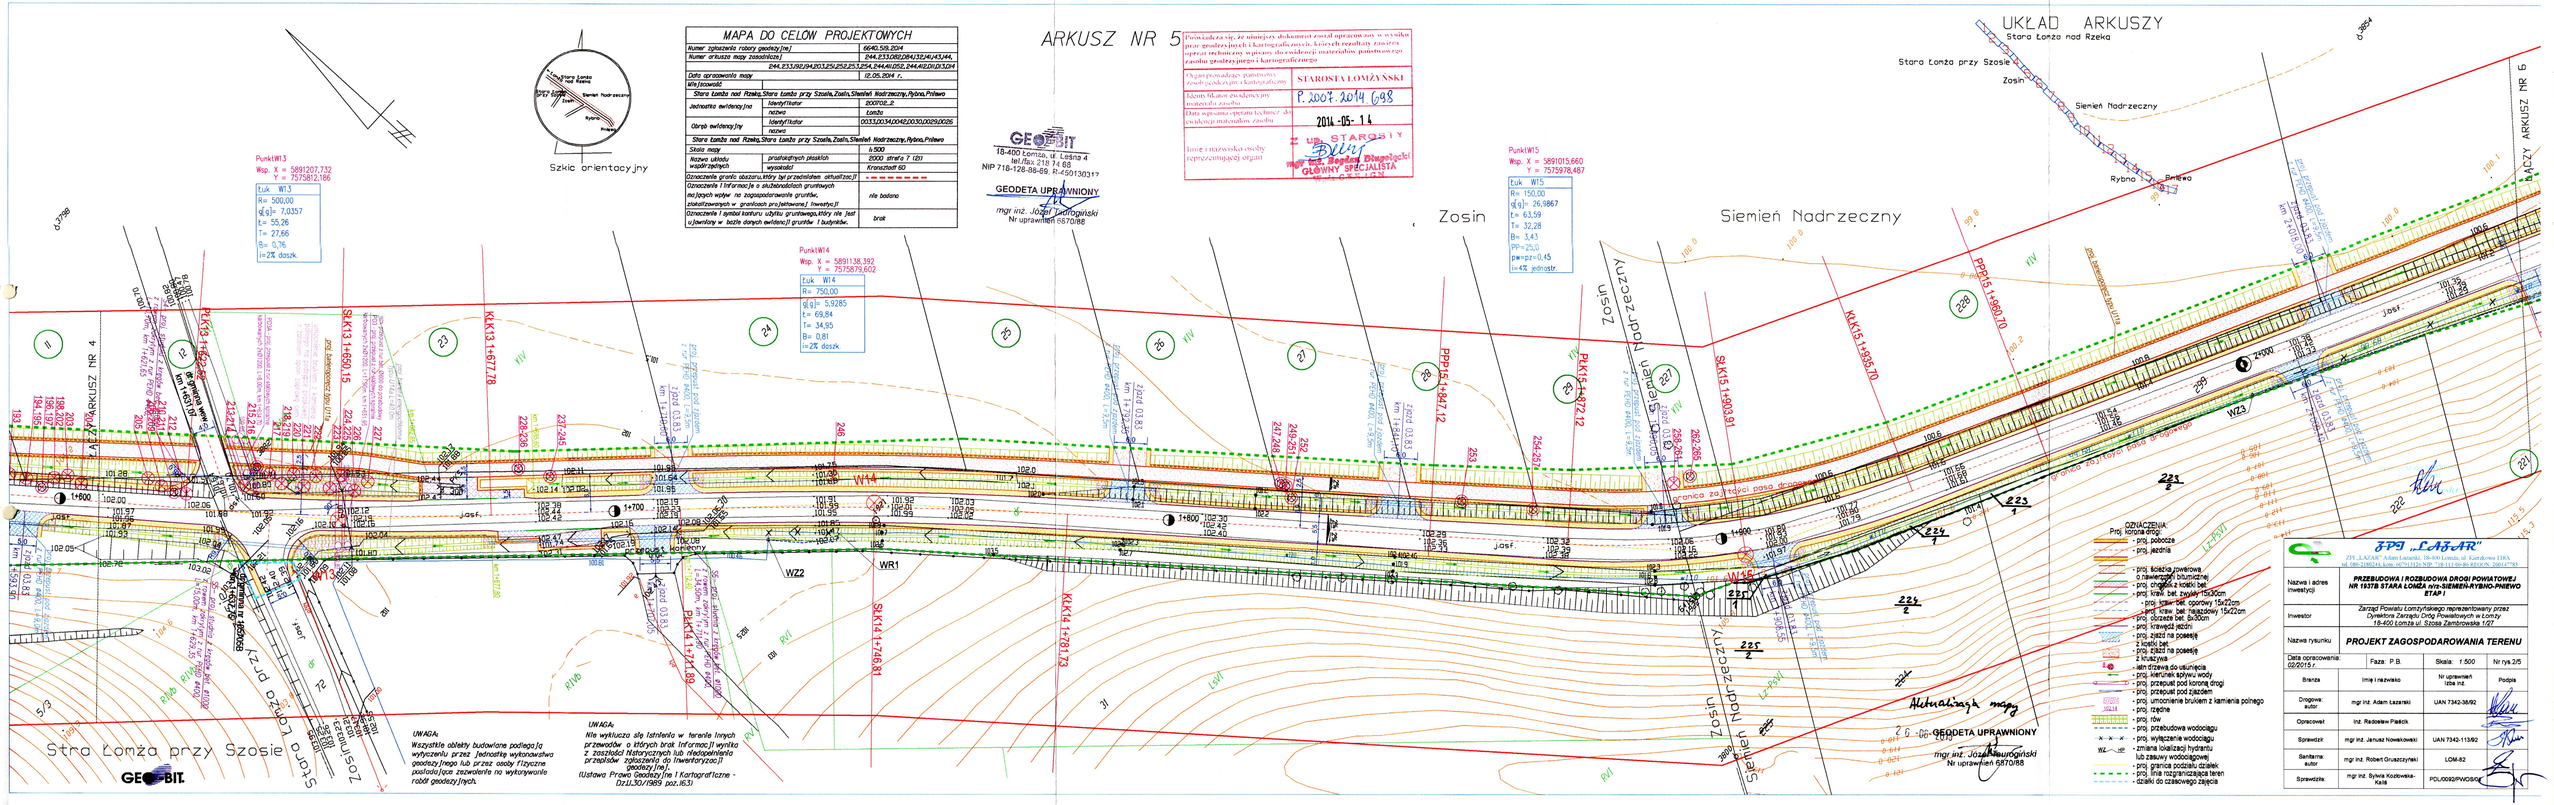

MAPA DO CELÓW PROJEKTOWYCH

Numer zgłoszenia roboty geodezyjnej		6640.59.2014
Numer arkusza mapy zasadniczej		244.233;082;084;132;141;143;144, 245.233;082;084;132;141;143;144
Data opracowania mapy		12.05.2014 r.
Miejscowość		
Stara Łomża nad Rzeką, Stara Łomża przy Szosie, Zosin, Siemień Nadrzeczny, Rybno, Pniewa		
Jednostka ewidencyjna	identyfikator	200702_2
	nazwa	Łomża
Obręb ewidencyjny	identyfikator	0033,0034,0042,0030,0029,0026
	nazwa	
Stara Łomża nad Rzeką, Stara Łomża przy Szosie, Zosin, Siemień Nadrzeczny, Rybno, Pniewa		
Skala mapy		1:500
Nazwa układu współrzędnych	prostokątnych płaskich	2000 strefa 7 (21)
	wysokości	Kronsztadt 60
Oznaczenie granic obszaru, który był przedmiotem aktualizacji		- - - - - - - - - -
Oznaczenie i informacje o służebnościach gruntowych oraz innych wpisy na zagospodarowanie gruntów, znajdujących się w granicach projektowanej inwestycji		nie badano
Oznaczenie i symbol konturu użytku gruntowego, który nie jest ujawniony w bazie danych ewidencji gruntów i budynków.		brak

GEOBIT
18-400 Łomża, ul. Leśna 4
tel./fax: 218 74 66
NIP 718-128-88-89, RI-450130317

GEODETA UPRAWNIONY
mgr inż. Józef Ostrogórski
Nr uprawnień 6870/88

Poświadcza się, że niniejszy dokument został opracowany w wyniku prac geodezyjnych i kartograficznych, których rezultaty zostaną operat techniczny wpisane do ewidencji materiałów państwowego zasobu geodezyjnego i kartograficznego

Organ prowadzący państwowy zasób geodezyjny i kartograficzny	STAROSTA ŁOMŻYŃSKI
Identyfikator ewidencyjny materiału zasobu	P.2007.2014 698
Data wpisania operatu technicz. do ewidencji materiałów zasobu	2014-05-14
Imię i nazwisko osoby reprezentującej organ	Z UP. STAROSTY mgr Ewa Bogdan Długołęcki GŁÓWNY SPECJALISTA

Punkt W13
Wsp. X = 5891207,732
Y = 7575812,186
Łuk W13
R= 500,00
q(g)= 7,0357
t= 55,76
T= 27,66
B= 0,76
i=2% daszk.

Punkt W14
Wsp. X = 5891138,392
Y = 7575879,602
Łuk W14
R= 750,00
q(g)= 5,9285
t= 69,84
T= 34,95
B= 0,81
i=2% daszk.

Punkt W15
Wsp. X = 5891015,660
Y = 7575978,487
Łuk W15
R= 150,00
q(g)= 26,9867
t= 63,59
T= 32,28
B= 3,43
PP=25,0
pw=pz=0,45
i=4% jednostr.

UWAGA:
Wszystkie obiekty budowlane podlegają wytyczeniu przez jednostkę wykonawstwa geodezyjnego lub przez osoby fizyczne posiadające zezwolenie na wykonywanie robót geodezyjnych.

UWAGA:
Nie wyklucza się istnienia w terenie innych przewodów o których brak informacji wynika z zasobości Materyczych lub niedopełnienia przepisów zgłoszenia do inwentaryzacji geodezyjnej.
(Ustawa Prawo Geodezyjne i Kartograficzne - Dz.U.30/1989 poz.163)

OZNACZENIA:
Proj. korona drogi:
- proj. pobocze
- proj. jezdnia
- proj. ścieżka rowerowa
- proj. nawierzchnia o kostki bet.
- proj. chodnik z kostki bet.
- proj. krawż. bet. bwukrawężnikowy 15x30cm
- proj. krawż. bet. oporowy 15x22cm
- proj. krawż. bet. najazdowy 15x22cm
- proj. obrzeże bet. 8x30cm
- proj. krawężnik jezdni
- proj. zjazd na posesję z kostki bet.
- proj. zjazd na posesję z kruszywa
- ślad orzewa do usunięcia
- proj. kierunek spływu wody
- proj. przepust pod koroną drogi
- proj. przepust pod zjazdem
- proj. umocnienie brzegów kamienia polnego
- proj. rzędne
- proj. rów
- proj. przebudowa wodociągu
- proj. wytyczenie wodociągu
- WZ-1 zmiana lokalizacji hydrantu lub zasuwy wodociągowej
- proj. granica podziału działek
- proj. linia rozgraniczająca teren
- działki do czasowego zajęcia

ZPI „LAZAR"
ZPI „LAZAR" Adam Lazarski, 18-400 Łomża, ul. Kurkowa 1HA
tel. 086-2180244, kom. 0679413126 NIP: 718-111-00-80 REGON: 200147793

Nazwa i adres inwestycji	PRZEBUDOWA I ROZBUDOWA DROGI POWIATOWEJ NR 15570 STARA ŁOMŻA m/ro-SIEMIEŃ-RYBNO-PNIEWO ETAP I
Inwestor	Zarząd Powiatu Łomżyńskiego reprezentowany przez Dyrektora Zarządu Dróg Powiatowych w Łomży 18-400 Łomża ul. Szosa Zambrowska 1/27
Nazwa rysunku	PROJEKT ZAGOSPODAROWANIA TERENU

Data opracowania: 02/2015 r.	Faza: P.B.	Skala: 1:500	Nr rys 2/5
Branża	Imię i nazwisko	Nr uprawnień Izba inż.	Podpis
Drogowa: autor	mgr inż. Adam Lazarski	UAN 7342-38/92	
Opracował	Inż. Radosław Piasecki		
Sprawdził:	mgr inż. Janusz Nowakowski	UAN 7342-113/92	
Sanitarna: autor	mgr inż. Robert Gruszczyński	LOM-82	
Sprawdziła:	mgr inż. Sylwia Kozłowska-Kalis	POL/0092/PWOD/06	