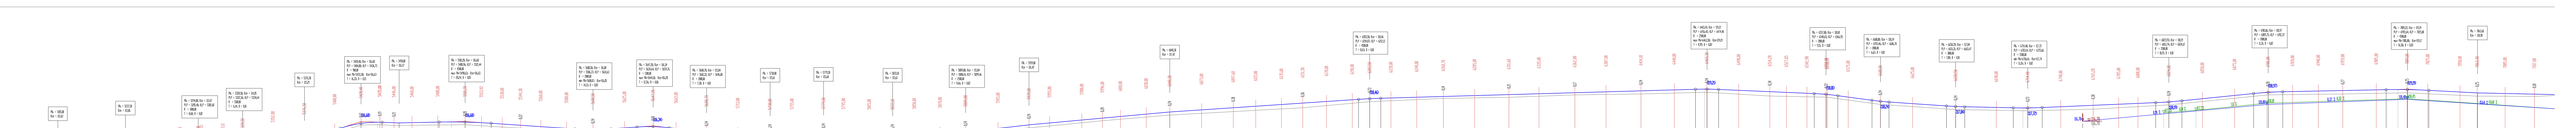

Skala	1:100
Data	Marzec 2019
Nr rys. Projekt Stałej	Droga Stałej - Jakuć Duży w km
Nr rys. Projekt Tymczasowej	
Nr rys. Projekt Ruchomej	