MAPA DO CELÓW PROJEKTOWYCH

Oznaczenie kancelaryjne zgłoszenia pracy geodezyjnej		6640.121.2025
Województwo		podlaskie
Powiat		łomżyński
Miejscowość:		Osobne, dz. nr 81
Jednostka ewidencyjna	identyfikator	200707_2
	nazwa	Śniadowo
Obręb ewidencyjny	identyfikator	0015
	nazwa	Osobne
Skala mapy		1:500
Nazwa układu współrzędnych	prostokątnych płaskich	2000/7
	wysokości	PL-EVRF2007-NH
Oznaczenie granicy obszaru, który był przedmiotem aktualizacji		
Oznaczenie i informacje o słabościach gruntowych mających wpływ na zagospodarowanie gruntów, zlokalizowanych w granicach projektowanej inwestycji		
Oznaczenie i symbol konturu użytku gruntowego, który nie jest ujawniony w bazie danych ewidencji gruntów i budynków		
Data wykonania mapy (stan aktualny na dzień)		22.01.2025 r.

WŁOSTOWSKI GEODEZJA
Janusz Włostowski
18-400 Łomża, ul. W. Broniewskiego 1/78
tel. 501 295 854
NIP: 718-142-38-18 R-451154490

GEODETA UPRAWNIONY
mgr inż. Janusz Włostowski
Nr uprawnień 1457
18-400 Łomża, ul. Broniewskiego 1/78
tel. 501 295 854

Imię i nazwisko lub nazwa podmiotu, który wykonał mapę, oraz podpis osoby reprezentującej ten podmiot

Imię i nazwisko, numer świadectwa lub nadania uprawnień geodety, który sporządził mapę oraz jego podpis

Poświadczam, że niniejszy dokument został opracowany w wyniku prac geodezyjnych i kartograficznych, których rezultaty zawiera operat techniczny pozytywnie zweryfikowany. Jednocześnie informuję, że jestem świadomy odpowiedzialności karnej za złożenie fałszywego oświadczenia.

Identyfikator zgłoszenia prac geodezyjnych	6640.121.2025
Organ służby geodezyjnej, który otrzymał zgłoszenie	STAROSTWO POWIATOWE W ŁOMŻY
Wykonawca prac geodezyjnych	WŁOSTOWSKI GEODEZJA Janusz Włostowski
Nr oraz data sporządzenia dokumentu zawierającego wynik pozytywnej weryfikacji	Protokół weryfikacji nr 32.484.1 z dnia 24-04-2025
Imię i nazwisko oraz nr uprawnień zawodowych kierownika prac	Janusz Włostowski Nr uprawnień 1457

LEGENDA:

Projektowane:

- granica realizacji inwestycji
- krawężnik bet. najazdowy 15x22 cm wyniesiony 2 cm
- krawężnik bet. 15x30 cm cm wyniesiony 12 cm
- krawężnik betonowy oporowy 15x20 cm wtopiony
- obrzeże betonowe 6x20 cm
- naw. z kostki brukowej gr. 6 cm szarej
- naw. z kostki brukowej gr. 8 cm czerwonej
- obruk kamienny
- ścięk podchodnikowy

Istniejące:

- granica działek ewidencyjnych
- sieć wodociągowa
- linia energetyczna
- linia telekomuniakcyjna
- 81 - nr działki istniejącego pasa drogowego

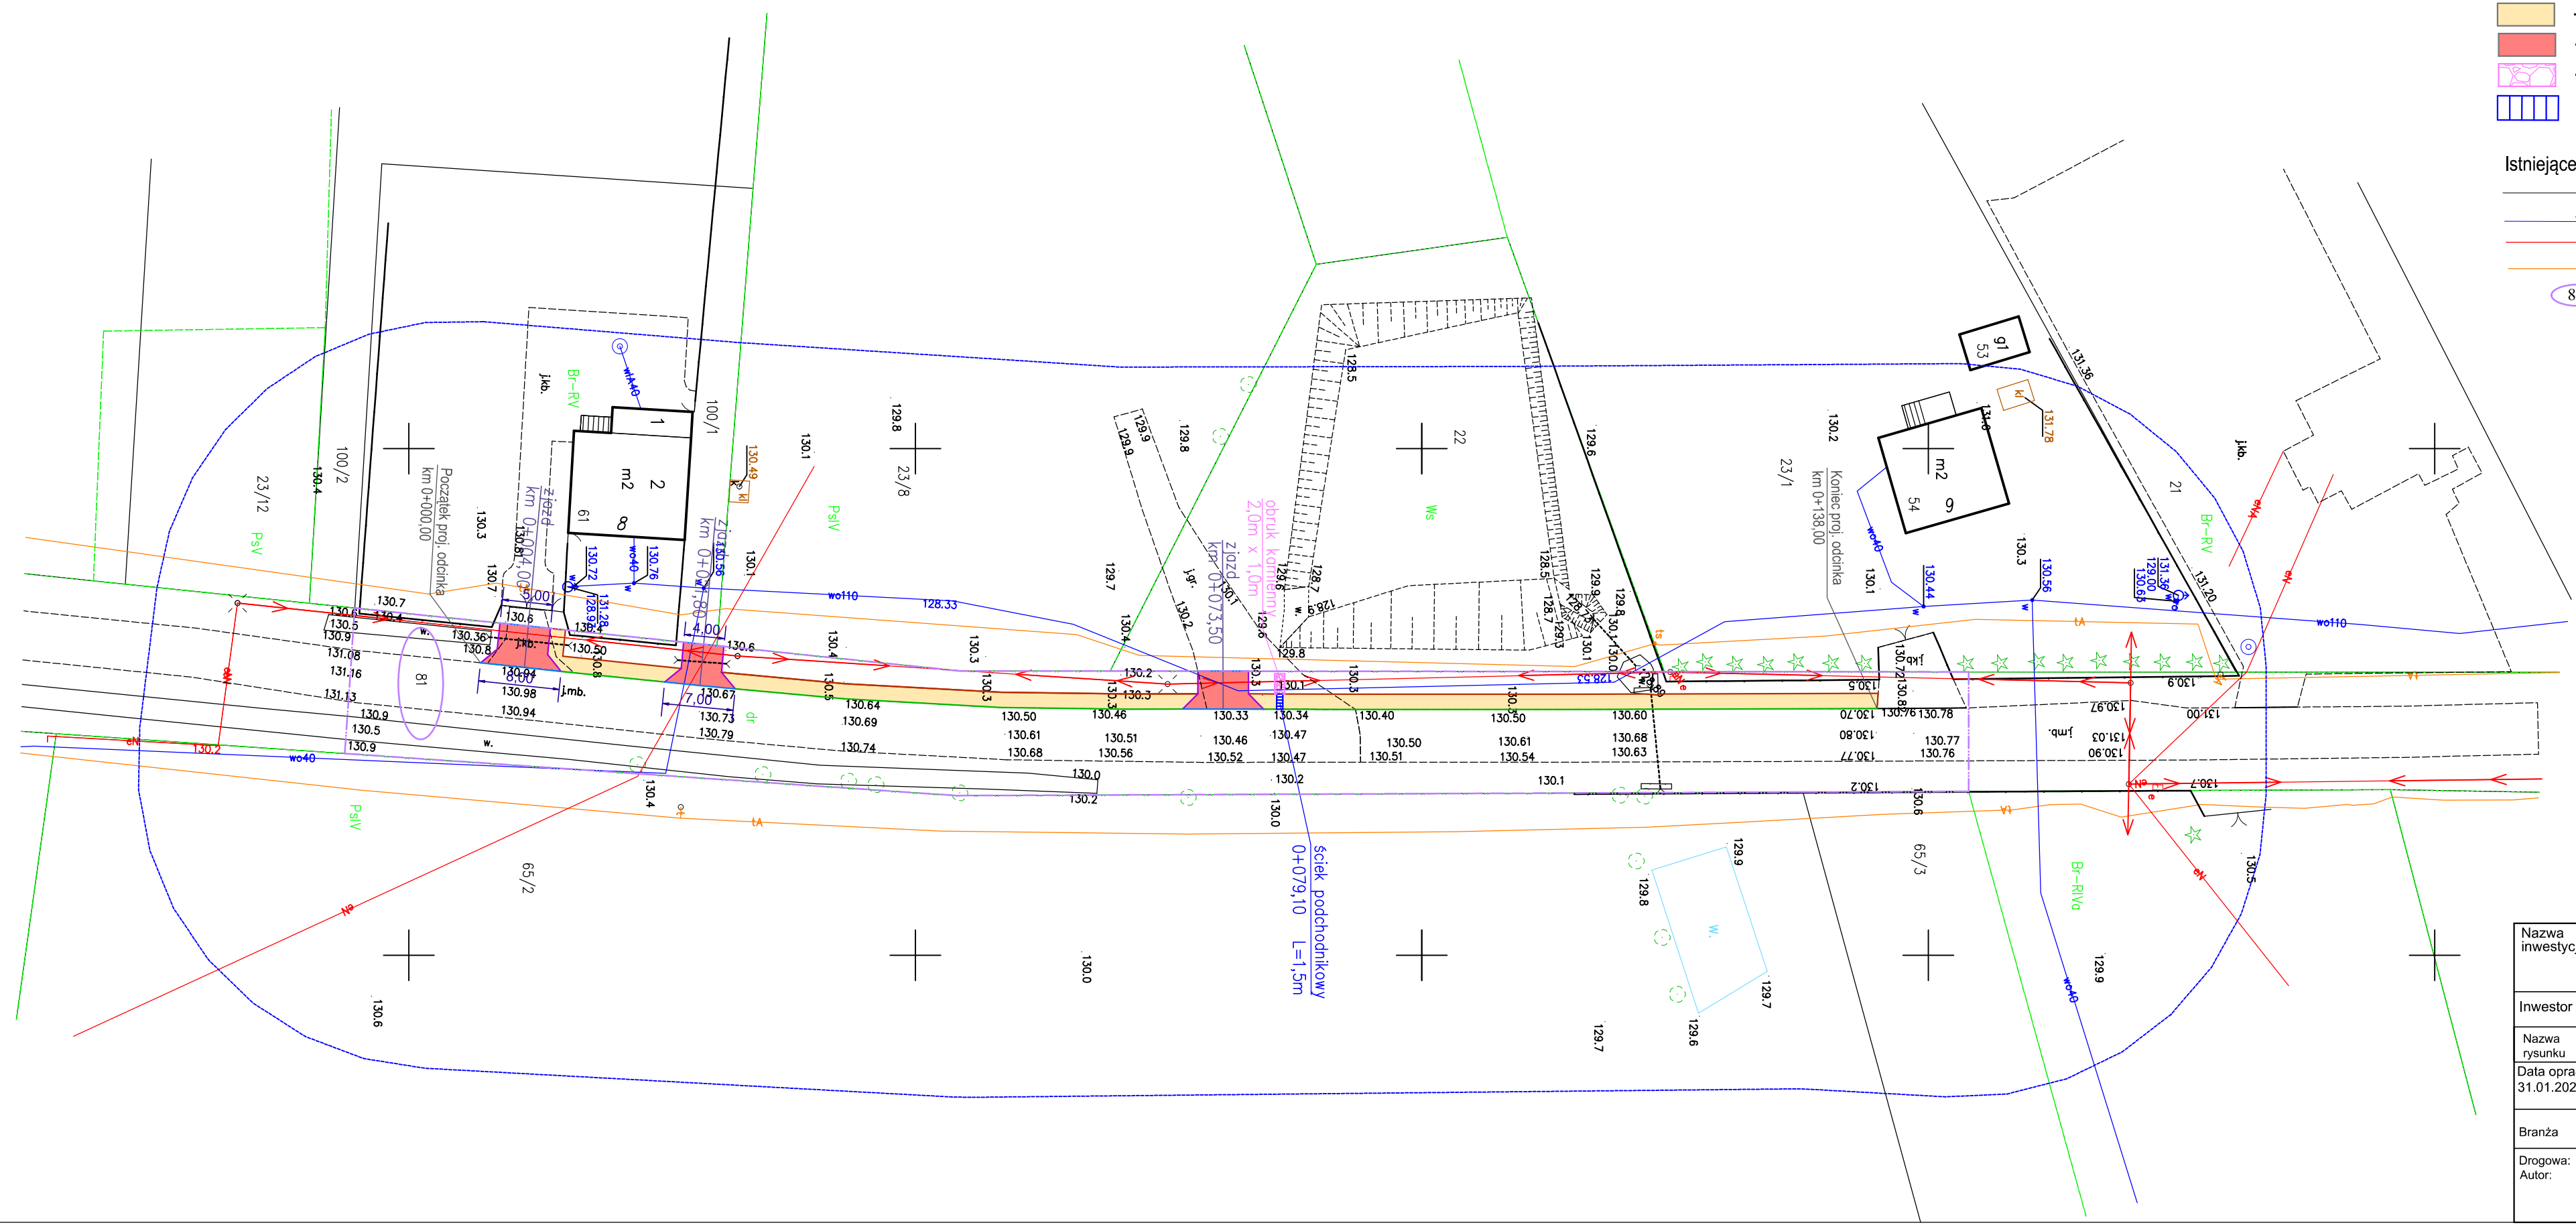

Nazwa inwestycji	**„Budowa chodnika na długości ok. 138 m w ciągu drogi powiatowej nr 1946B w obrębie m. Osobne na działce nr 81".**
Inwestor	*Zarząd Dróg Powiatowych w Łomży ul. Poligonowa 30,18-400 Łomża*
Nazwa rysunku	*Plan sytuacyjny*
Data opracowania: 31.01.2025 r.	Faza: Zgłoszenie robót budowlanych; Skala: 1:500; Nr rys. 2
Branża	Imię i nazwisko: mgr inż. Adrian Bajno; Podpis
Drogowa: Autor:	