

Sekcja mapy zasadniczej 244.321.072, 074
Mapa aktualna na dzień 4.07.2010 r

Arkusz 5(5)

[illegible]


GEODETA UPRAWNIENY
MGP I B 9359
Jerzy Wroblewski
**USŁUGI GEODEZYJNE
I KARTOGRAFICZNE**
Jerzy Wroblewski
18-403 Łomża, ul. Kościelna 11/31
tel. 0 603 350 989
R-450190124, NIP 718-123-95-52

STAROSTWO POWIATOWE
w Łomży
ZESPÓŁ URZĄDNIANI
DOKUMENTACJI PROJEKTOWEJ
ul. Szosa Zambrowska 11/27
18-400 ŁOMŻA

W-22

ZAL. TRASY

$\gamma = +0,117^\circ$

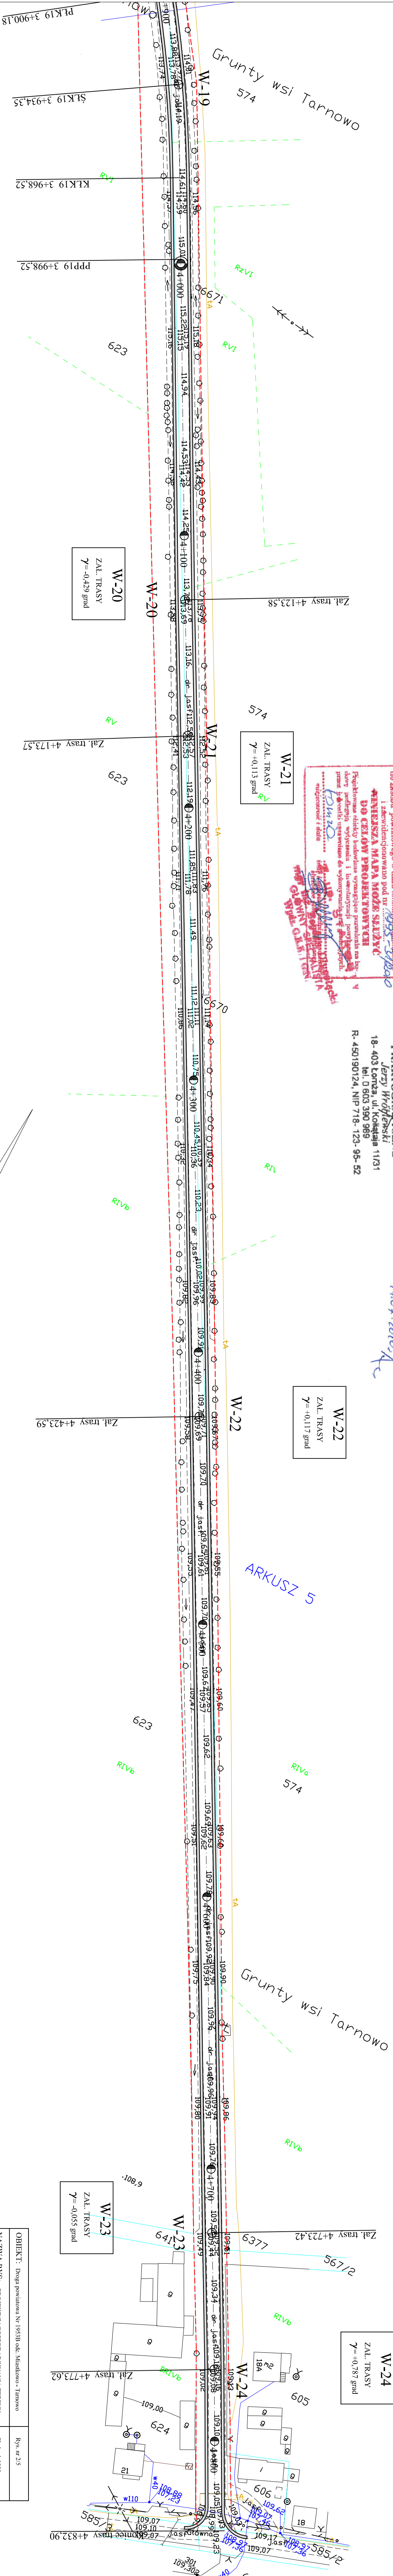

OBJEKT : Drogę powiatową N 1951B odc. Miśskowo - Tarnowo	Rys. m 2.5
NAZWA RYS. : PROJEKT ZAGOSZCZENIA TERENU	Skala: 1:1000
STADIUM : ps	Data:08.07.2016r.
OPRACOWAŁ:	