


MAPA SYTUACYJNO – WYSOKOŚCIOWA (do celów projektowych) skala 1:500 Ark.nr 1

W.Zaruzie, gm.Miastkowo
pow. łomżyński
woj. podlaskie

Skic orientacyjny

Niniejszą mapę sporządzono na podstawie materiałów archiwalnych i pomiaru uzupełniającego wykonanego w listopadzie 2010 roku /sekcje mapy: 244.134.153, 154, 201/ 7.194.27.24.1, 7.194.27.24.2, 7.194.27.24.3/ Mapa aktualna na dzień 24.11.2010 r.

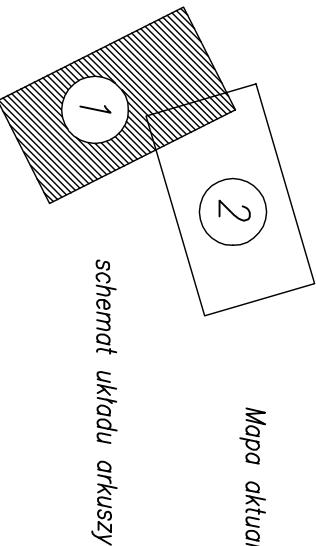

Nie wyklucza się istnienia w terenie innych przewodów, o których brak informacji wynika z założeń historycznych lub niedopełnienia przepisów zgłoszenia do inwentaryzacji (Ustawa Prawo Geodezyjne i Kartograficzne – Dz.U.30/1989 poz.163)


Wszelkie obiekty budowlane podlegają wytyczeniu przez jednostkę wykonawstwa geodezyjnego lub przez osoby fizyczne posiadające uprawnienia na wykonywanie robót geodezyjnych

Łomża dn. 25.11.2010r.

JAROSTWO POWIATOWE
w Łomży
ZESPÓŁ UZGADNIANA
INWENTYRYZACJI PROJEKTOWEJ
ul. Szosa Zamkowa 1127
18-400 ŁOMŻA
tel. 85 718 45 15, 85 718 45 16, 85 718 45 17
26. XI.2010r.

GEOPLAN B.S.
Sędziom / Anonim / Poznań / Łomża
ul. Dąbrowskiego 24, 18-400 Łomża
tel. 85 718 45 15, 85 718 45 16, 85 718 45 17
NIP 718 45 15 16 17, O.N. 987

Sierstwo Powiatowe w Łomży
Powiatowy Ośrodek Dokumentacji
Geodezyjnej i Kartograficznej
W obszarze oznaczonym linia odwołano
aktualizacji treści mapy zasobników
dokumenty z pomiaru uzupełniającego
do zasobników powiatowego w dniu
1.12.2010r. pod nr 1534-58/1000
NINIEJSZA MAPA MOŻE SŁUżyć
Do celów projektowych
Projektowanie obiekty budowlane wyznaczenie punktów na terenach
przebiegu linii energetycznych i innych obiektów
wskazanie linii granic nieruchomości
wskazanie linii granic nieruchomości
wskazanie linii granic nieruchomości
wskazanie linii granic nieruchomości

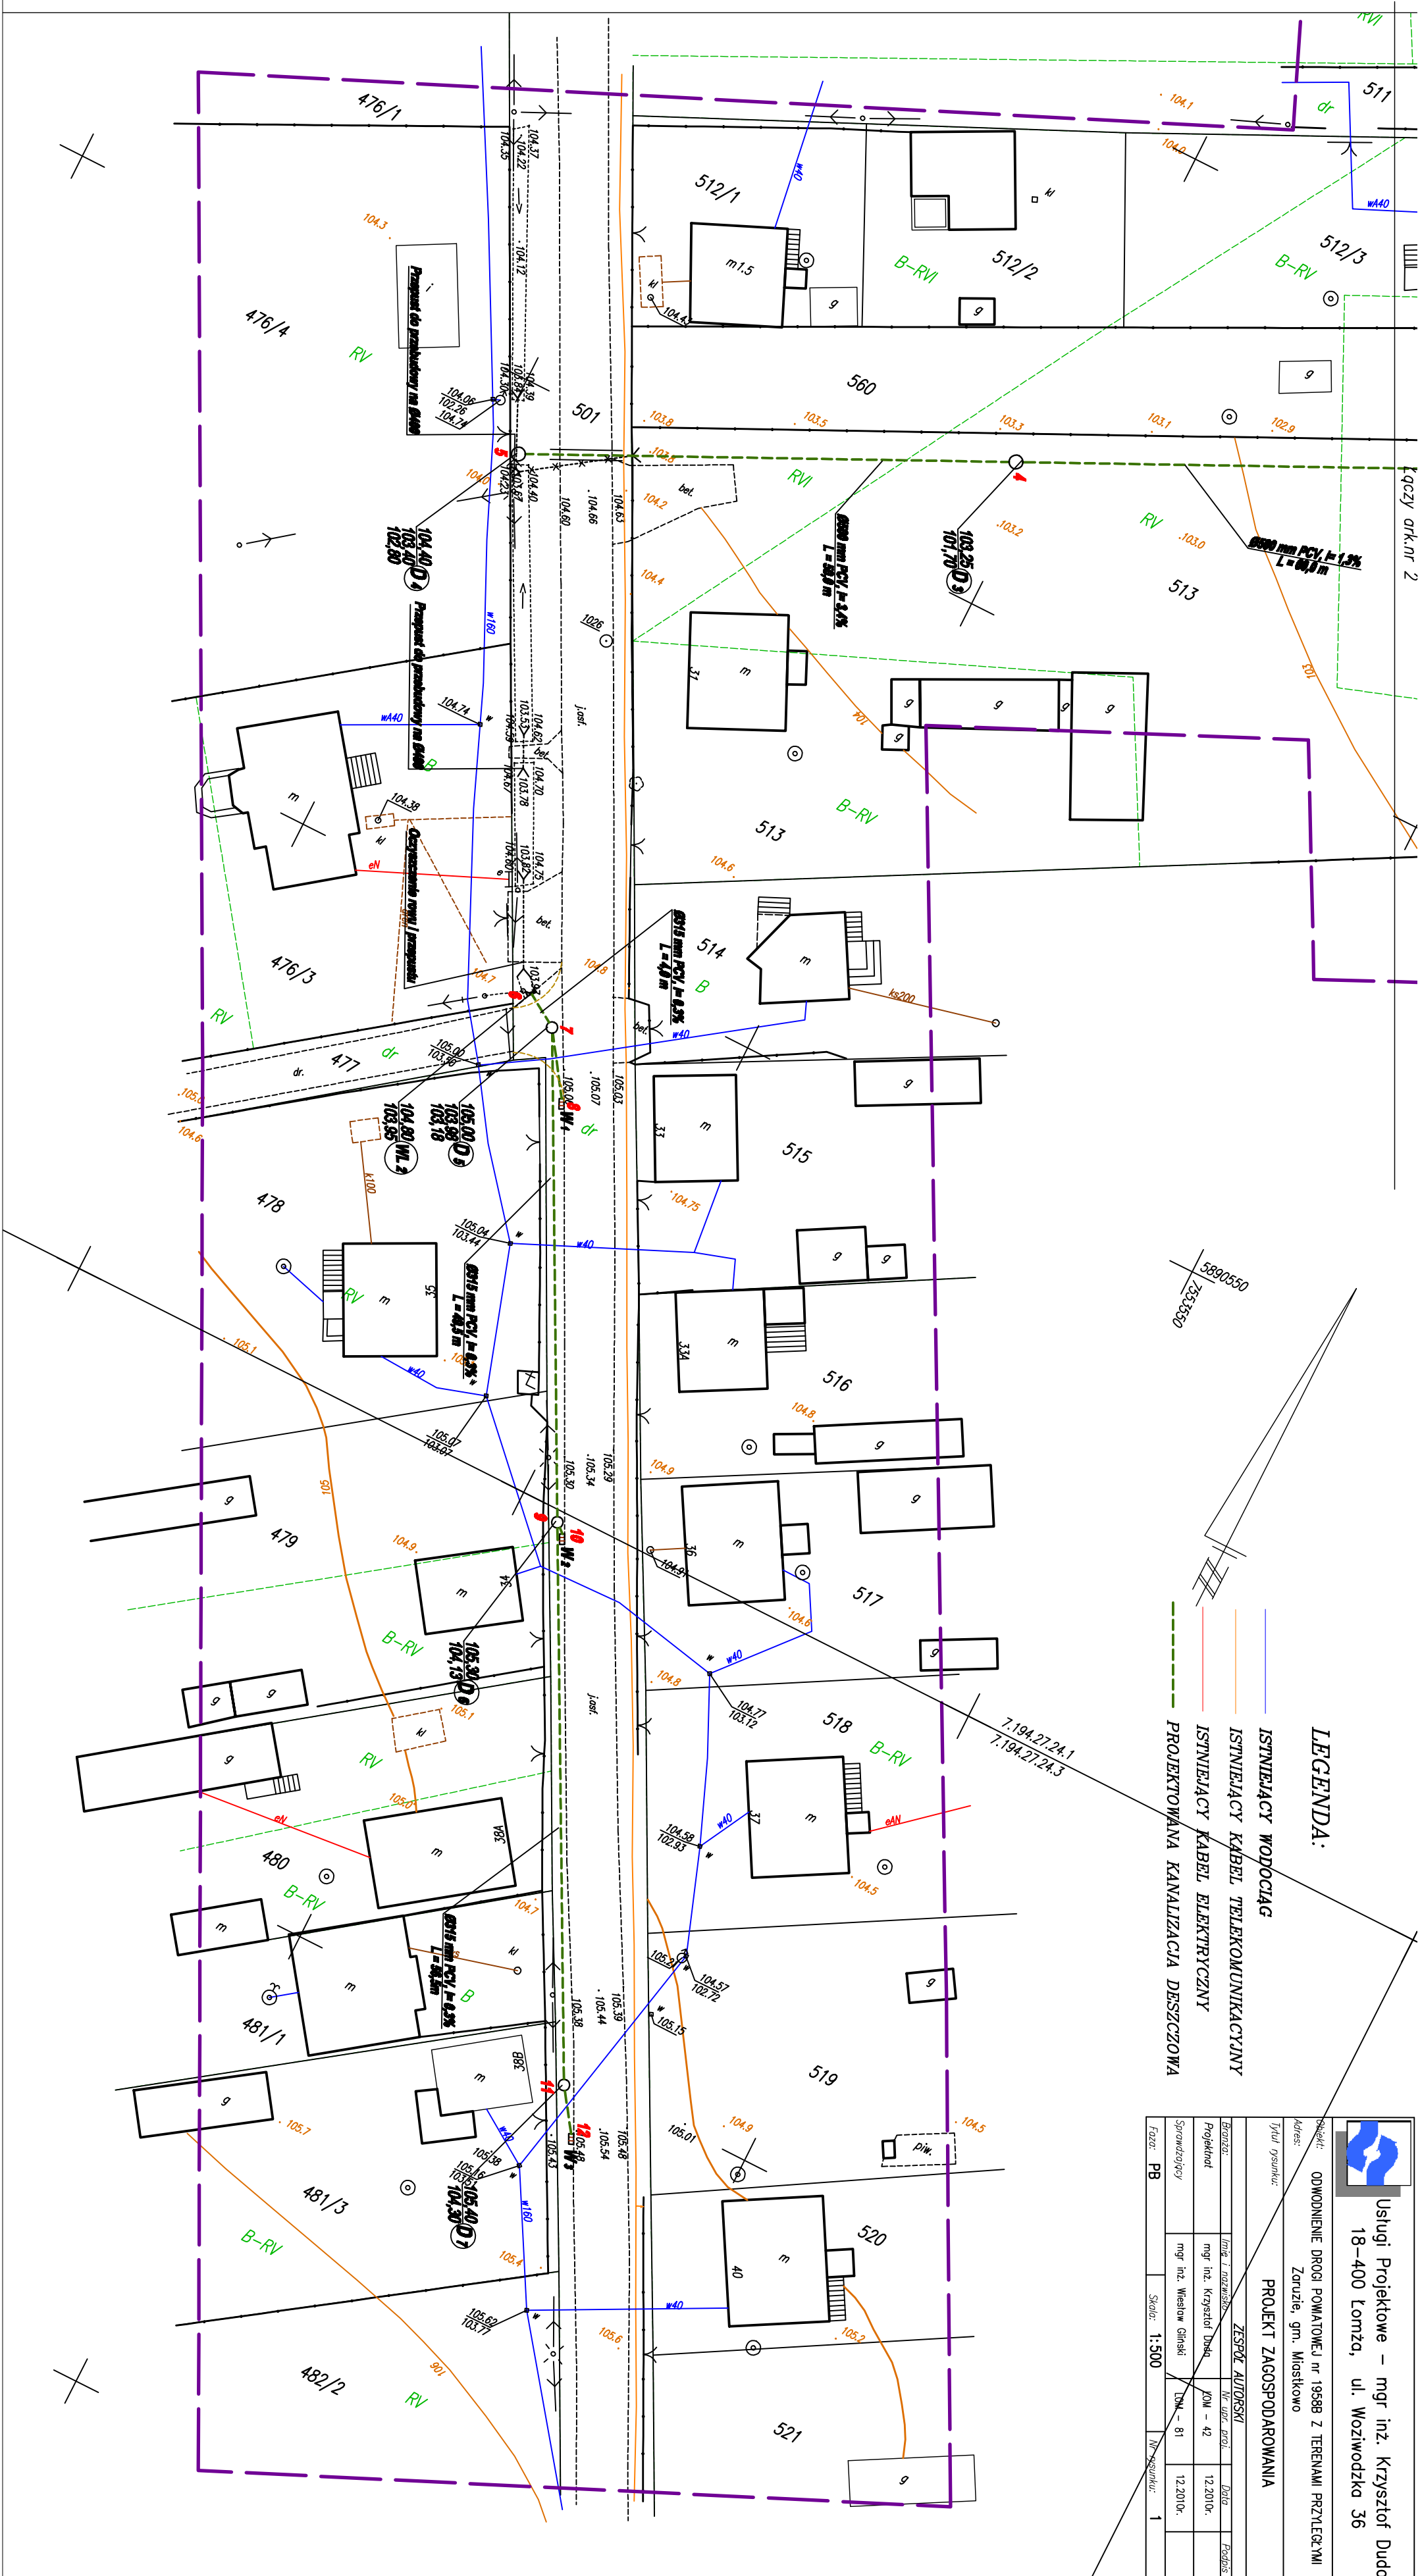

- LEGENDA:**
- ISTNIEJĄCY WODOCIĄG
 - ISTNIEJĄCY KABEL TELEKOMUNIKACYJNY
 - ISTNIEJĄCY KABEL ELEKTRYCZNY
 - PROJEKTOWANA KANALIZACJA DESZCZOWA

Usługi Projektowe – mgr inż. Krzysztof Duda		18-400 Łomża, ul. Wozniowska 36	
Adres: ODMOWIENIE DROGI POWIATOWEJ nr 1958B Z TERENAMI PRZYLEGŁYMI		Zaruzie, gm. Miastkowo	
Typu projektu: PROJEKT ZAGOSPODAROWANIA		ZESPÓŁ AUTORSKI	
Projektant:	mgr inż. Krzysztof Duda	PM – 42	12.2010r.
Projektant:	mgr inż. Wiesław Głuch	DM – 81	12.2010r.
Skala:	1:500	Wzrost:	1