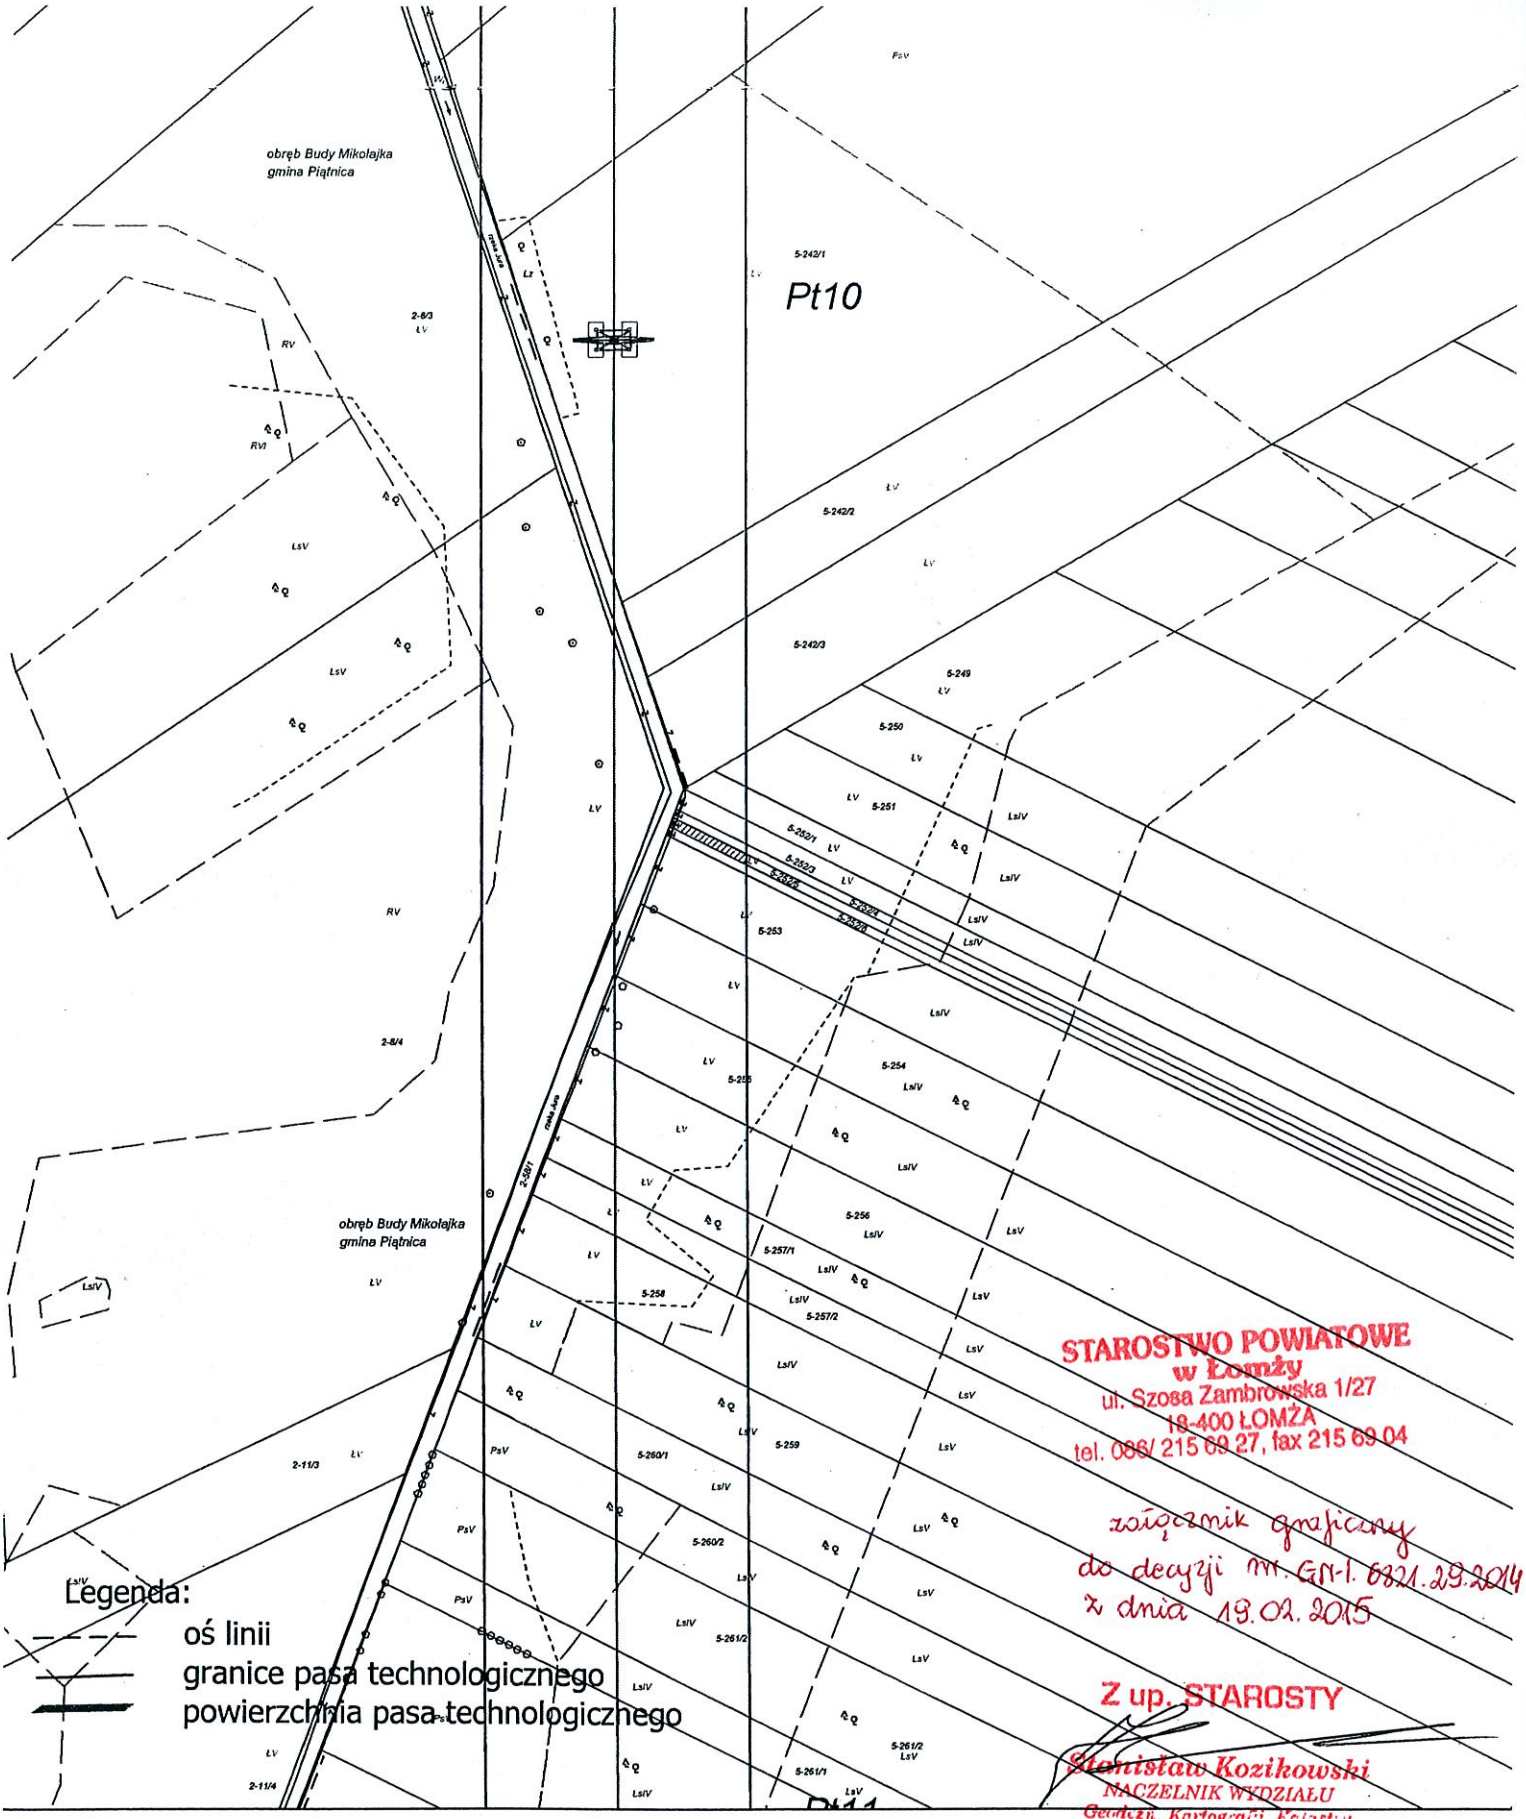

STAROSTWO POWIATOWE
w Łomży
ul. Szosa Zambrowska 1/27
18-400 ŁOMŻA
tel. 086/ 215 69 27, fax 215 69 04

załącznik graficzny
do decyzji nr GN-I. 6821.29.2014
z dnia 19.02.2015

Z up. STAROSTY
Stanisław Kozikowski
NACZELNIK WYDZIAŁU
Geodezji, Kartografii, Katastru
i Gospodarki Nieruchomościami

LINIA ELEKTROENERGETYCZNA 400kV EŁK - ŁOMŻA

WOJ. PODLASKIE	NR DZIAŁKI	SKALA	1 : 2 000	DATA 07.08.2014
POWIAT ŁOMŻYŃSKI	252/5	POW.PASA TECHNOLOGICZNEGO dz. nr 252/5 - 0,0055 ha - 1 ar		IMIĘ I NAZWISKO / PODPIS spengdół
GMINA PIĄTNICA		Za zgodność z oryginałem		PROJEKTANT
OBRĘB DOBRZYJAŁOWO		Białystok, dnia 21.08.2014 RADCA PRAWNY Jarosław Kukuła		mgr inż. Piotr Stępień Upr. bud. nr MAZ/0588/POOE/12